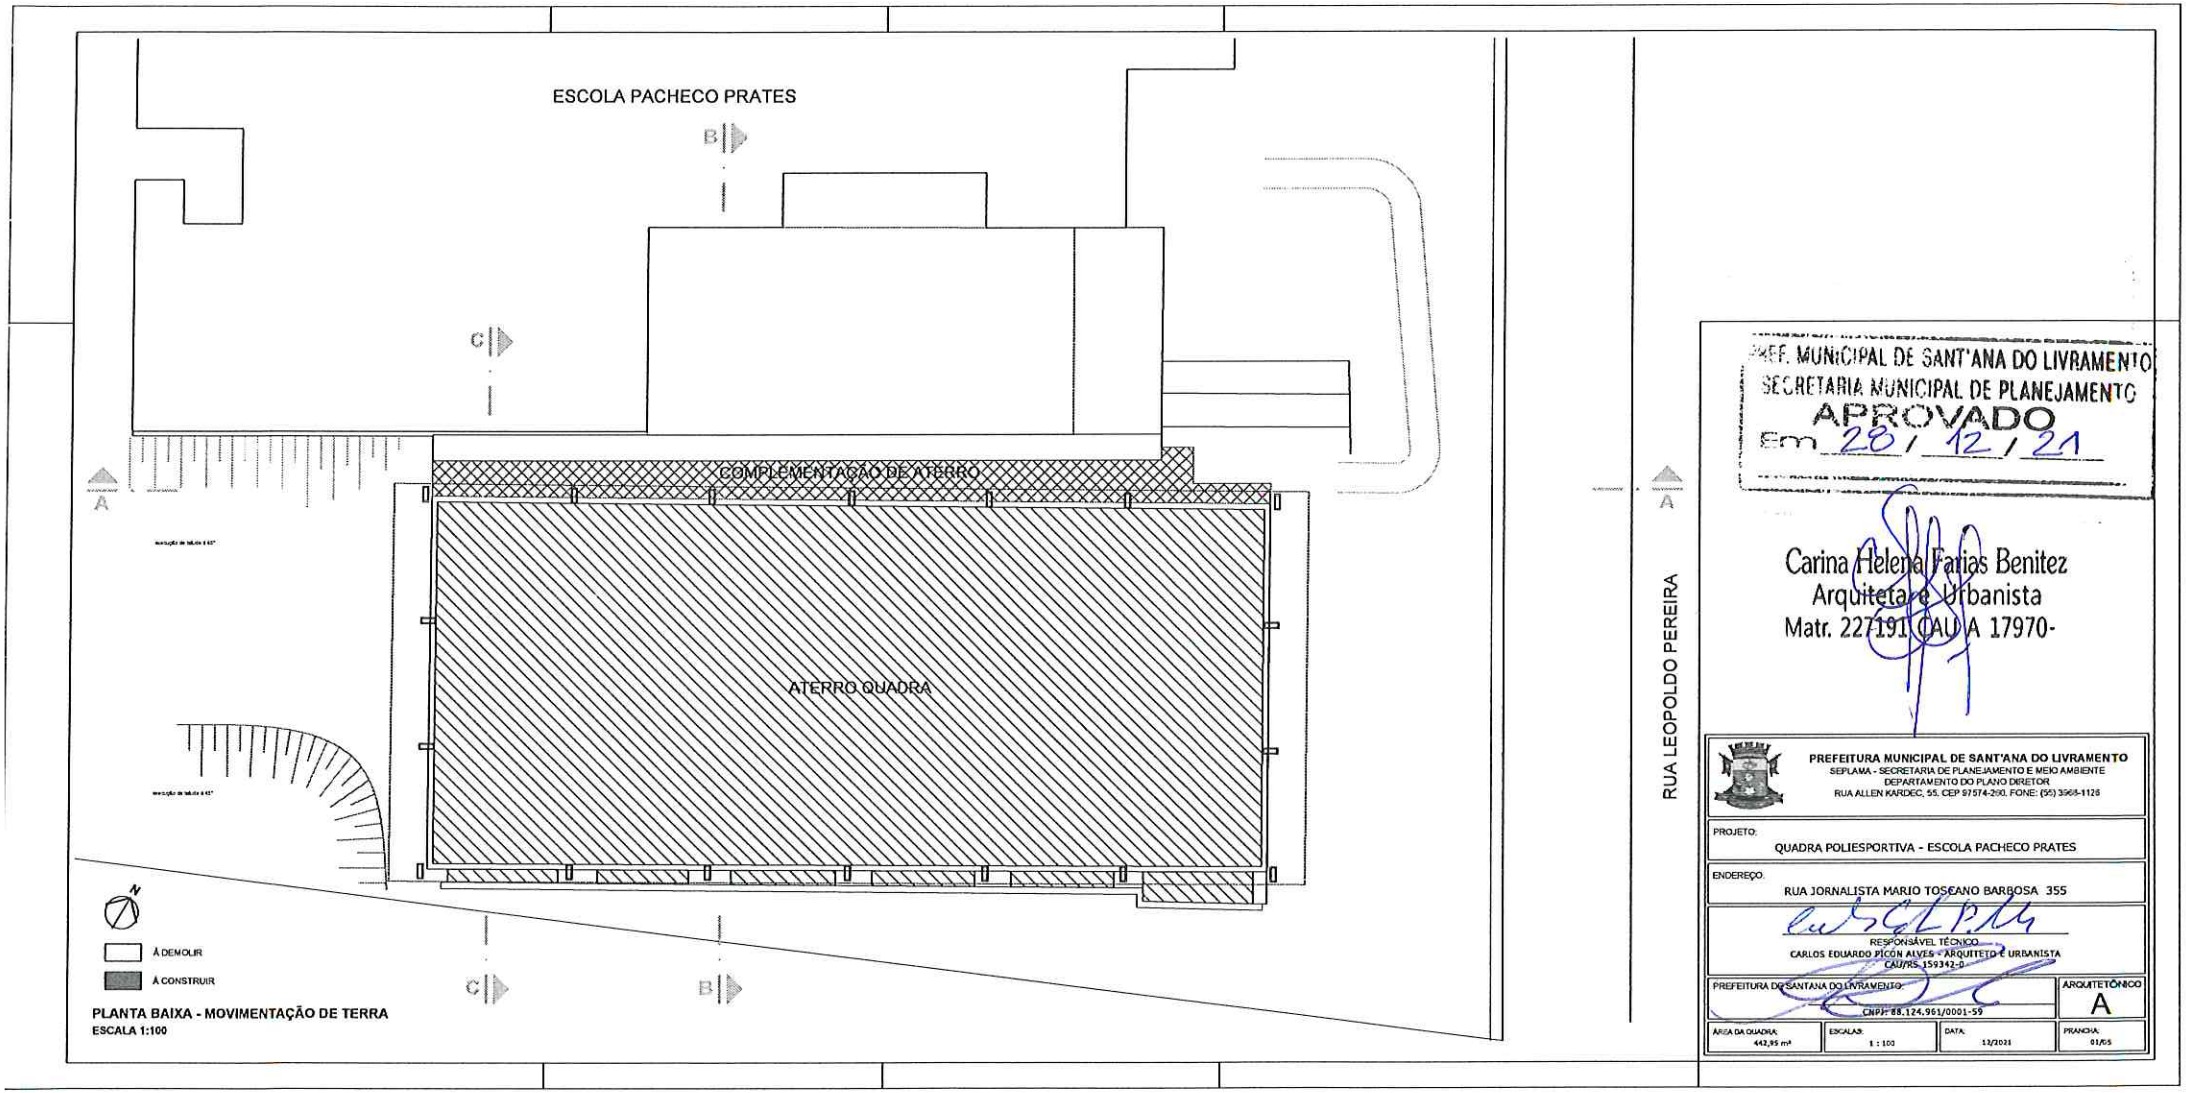


**PLANTA BAIXA - MOVIMENTAÇÃO DE TERRA**
**ESCALA 1:100**

PREF. MUNICIPAL DE SANT'ANA DO LIVRAMENTO
SECRETARIA MUNICIPAL DE PLANEJAMENTO
APROVADO
Em 28 / 12 / 21

Carina Helena Farias Benitez
Arquiteta e Urbanista
Matr. 227191 CAU/A 17970-

**PREFEITURA MUNICIPAL DE SANT'ANA DO LIVRAMENTO**
SEPLAMA - SECRETARIA DE PLANEJAMENTO E MEIO AMBIENTE
DEPARTAMENTO DO PLANO DIRETOR
RUA ALLEN KARDEC, 55. CEP 97574-290. FONE: (55) 3968-1128

PROJETO:
QUADRA POLIESPORTIVA - ESCOLA PACHECO PRATES

ENDEREÇO:
RUA JORNALISTA MARIO TOSCANO BARBOSA 355

RESPONSÁVEL TÉCNICO
CARLOS EDUARDO PICON ALVES - ARQUITETO E URBANISTA
CAU/RS. 159342-0

PREFEITURA DE SANTANA DO LIVRAMENTO
CNPJ: 88.124.961/0001-59

ARQUITETÔNICO: A

| ÁREA DA QUADRA: | ESCALAS: | DATA: | PRANCHA: |
|---|---|---|---|
| 442,95 m² | 1 : 100 | 12/2021 | 01/05 |