



ESCOLA PACHECO PRATES

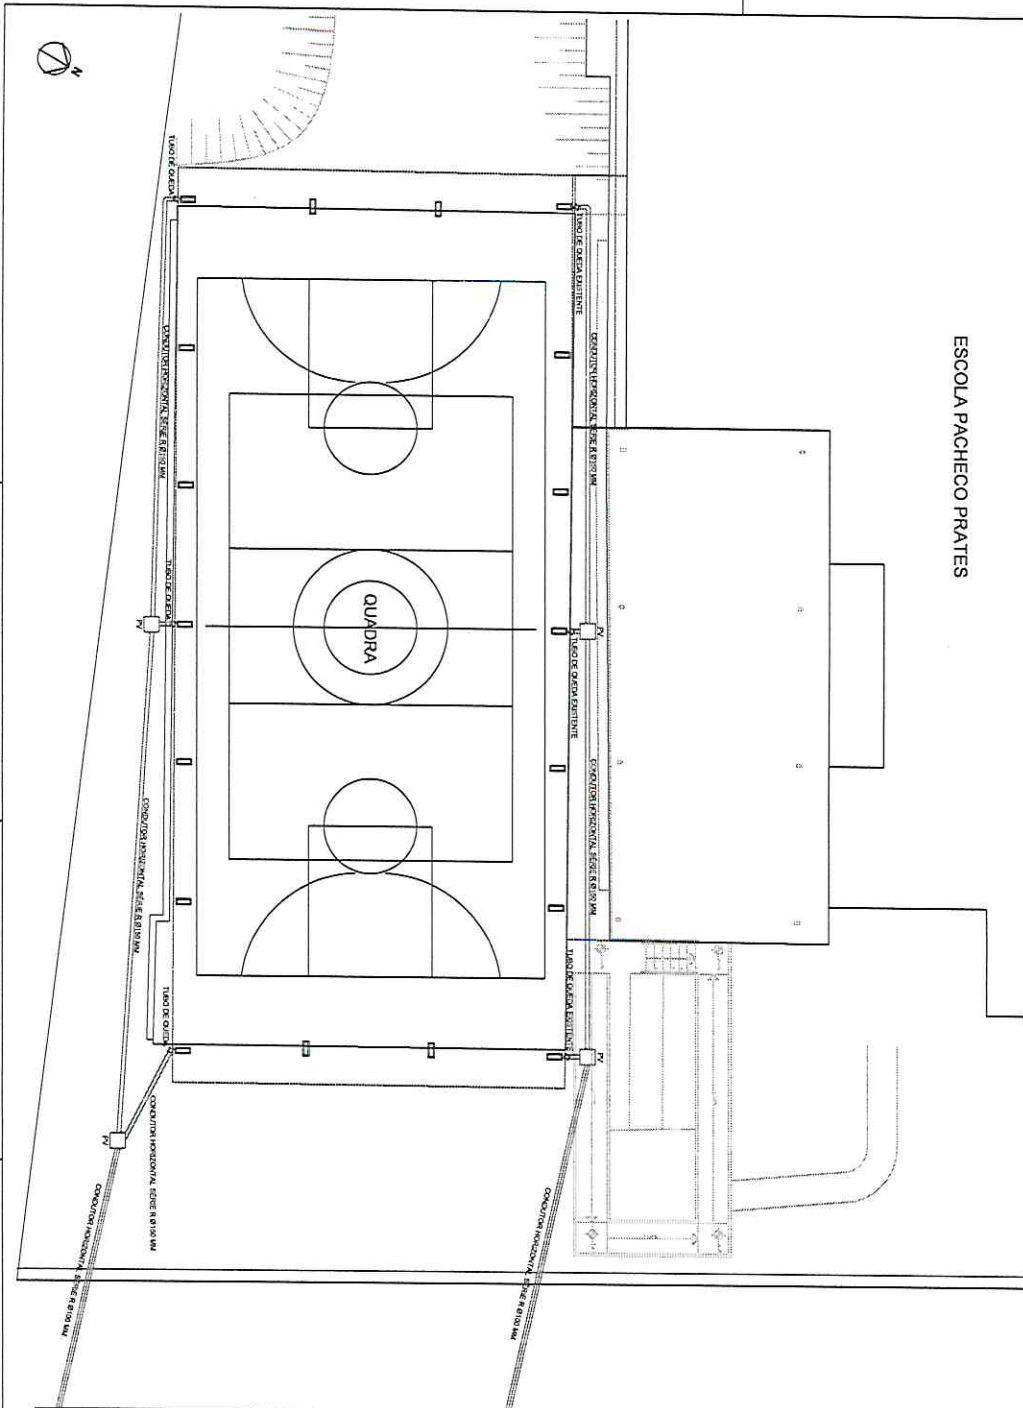

RUA LEOPOLDO PEREIRA

 <p>PREFEITURA MUNICIPAL DE SANTANA DO LIVRAMENTO SECRETARIA DE EDUCAÇÃO, CULTURA E DESPORTES DEPARTAMENTO DO PLANO DIRETOR RUA ALLEN WARDEN, 55, CEP: 91314-200 FONE: (51) 3594-1121</p>			
<p>PROJETO QUADRA POLIESPORTIVA - ESCOLA PACHECO PRATES</p>			
<p>ENDEREÇO RUA JORNALISTA MARIO TOSCANO BARBOSA, 355</p>			
<p><i>Carla S. P. Alves</i> RESPONSÁVEL TÉCNICO CARLOS EDUARDO PACHECO ALVES - ARQUITETO E URBANISTA CNPJ: 07.124.981/0001-59</p>			
<p>PREFEITURA DE SANTANA DO LIVRAMENTO</p>		<p>PLURAL P</p>	
<p>ÁREA TOTAL 40.00 m²</p>	<p>ESCALA 1:100</p>	<p>DATA 06/09/11</p>	<p>PROJETA 01/01</p>