



CORTE AA
ESCALA 1:100

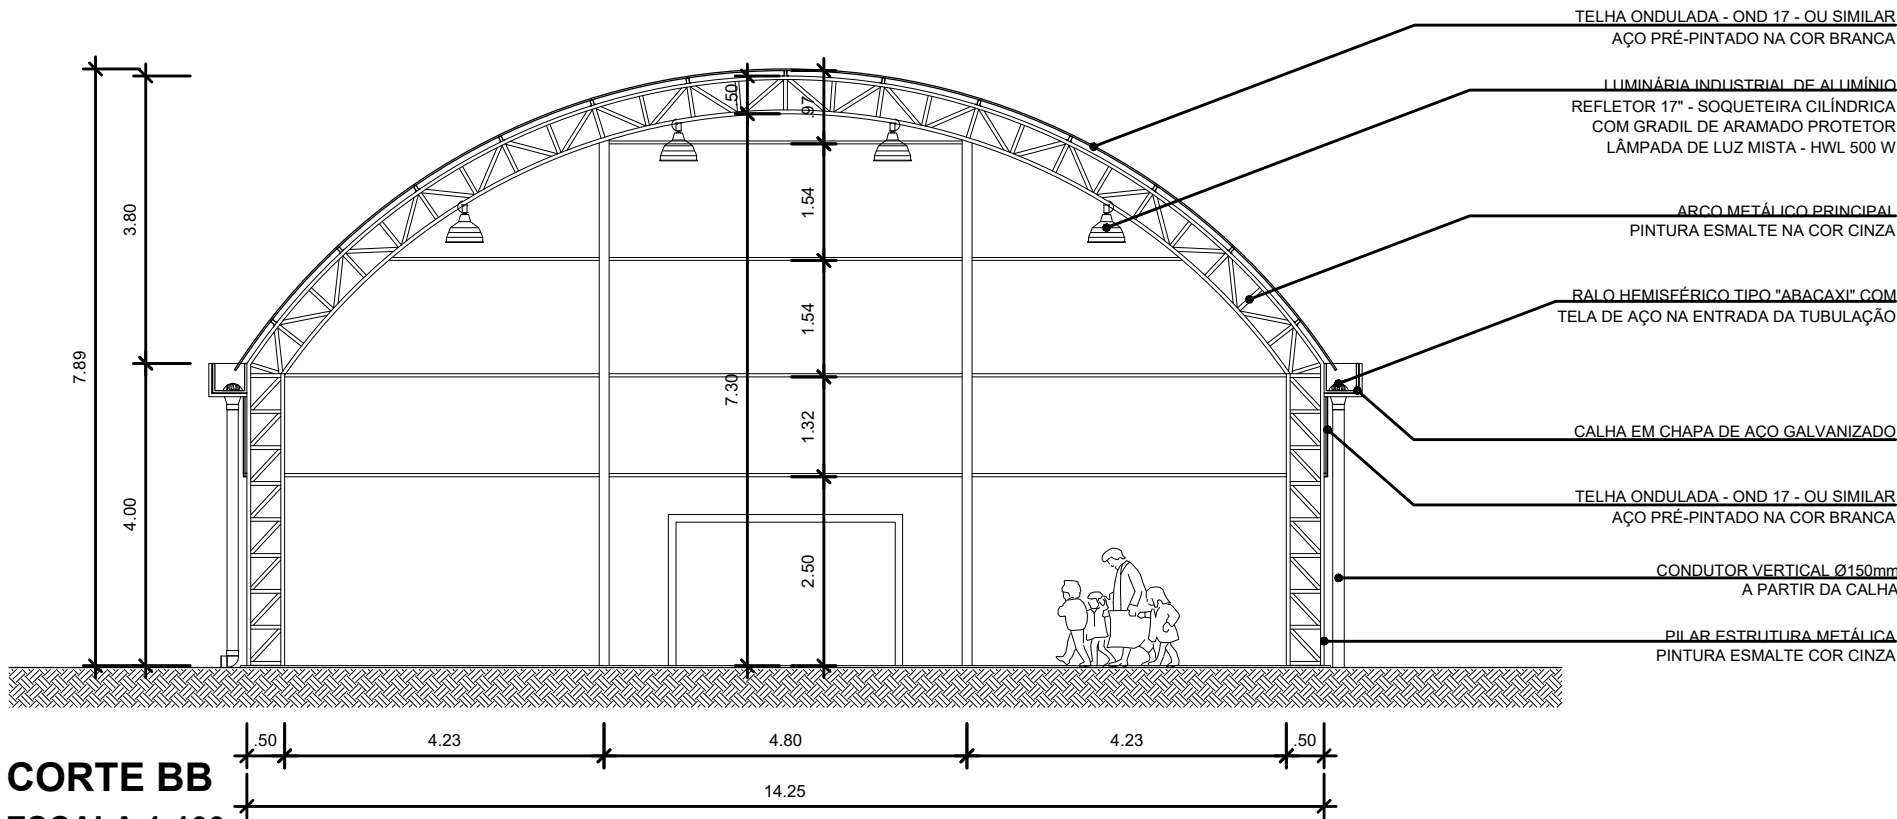

CORTE BB
ESCALA 1:100

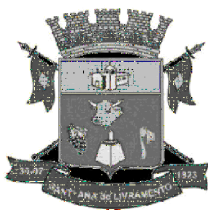

PREFEITURA MUNICIPAL DE SANT'ANA DO LIVRAMENTO
SEPLAMA - SECRETARIA DE PLANEJAMENTO E MEIO AMBIENTE
DEPARTAMENTO DO PLANO DIRETOR
RUA SETE DE SETEMBRO, 515. CEP 97573-471. FONE: (55) 3968-1126

PROJETO:
COBERTURA QUADRA POLIESPORTIVA DA ESCOLA CÍVICO MILITAR

ENDEREÇO:
Rua Dr. Sílvio B. Vares, 96 - Umbu

RESPONSÁVEL TÉCNICO
CARLOS EDUARDO PICON ALVES - ARQUITETO E URBANISTA
CAU/RS 159342-0

PREFEITURA DE SANTANA DO LIVRAMENTO:

CNPJ: 88.124.961/0001-59

ARQUITETÔNICO

A

ÁREA:
416,75 m²

ESCALAS:
1/100

DATA:
07/2022

PRANCHA:
03/07