



Vigas			
Nome	Seção (cm)	Elevação (cm)	Nível (cm)
V1	20x20	0	0
V2	20x20	0	0
V3	20x20	0	0
V4	20x20	0	0

Características dos materiais	
fck (kgf/cm²)	Ecs (kgf/cm²)
250	238000

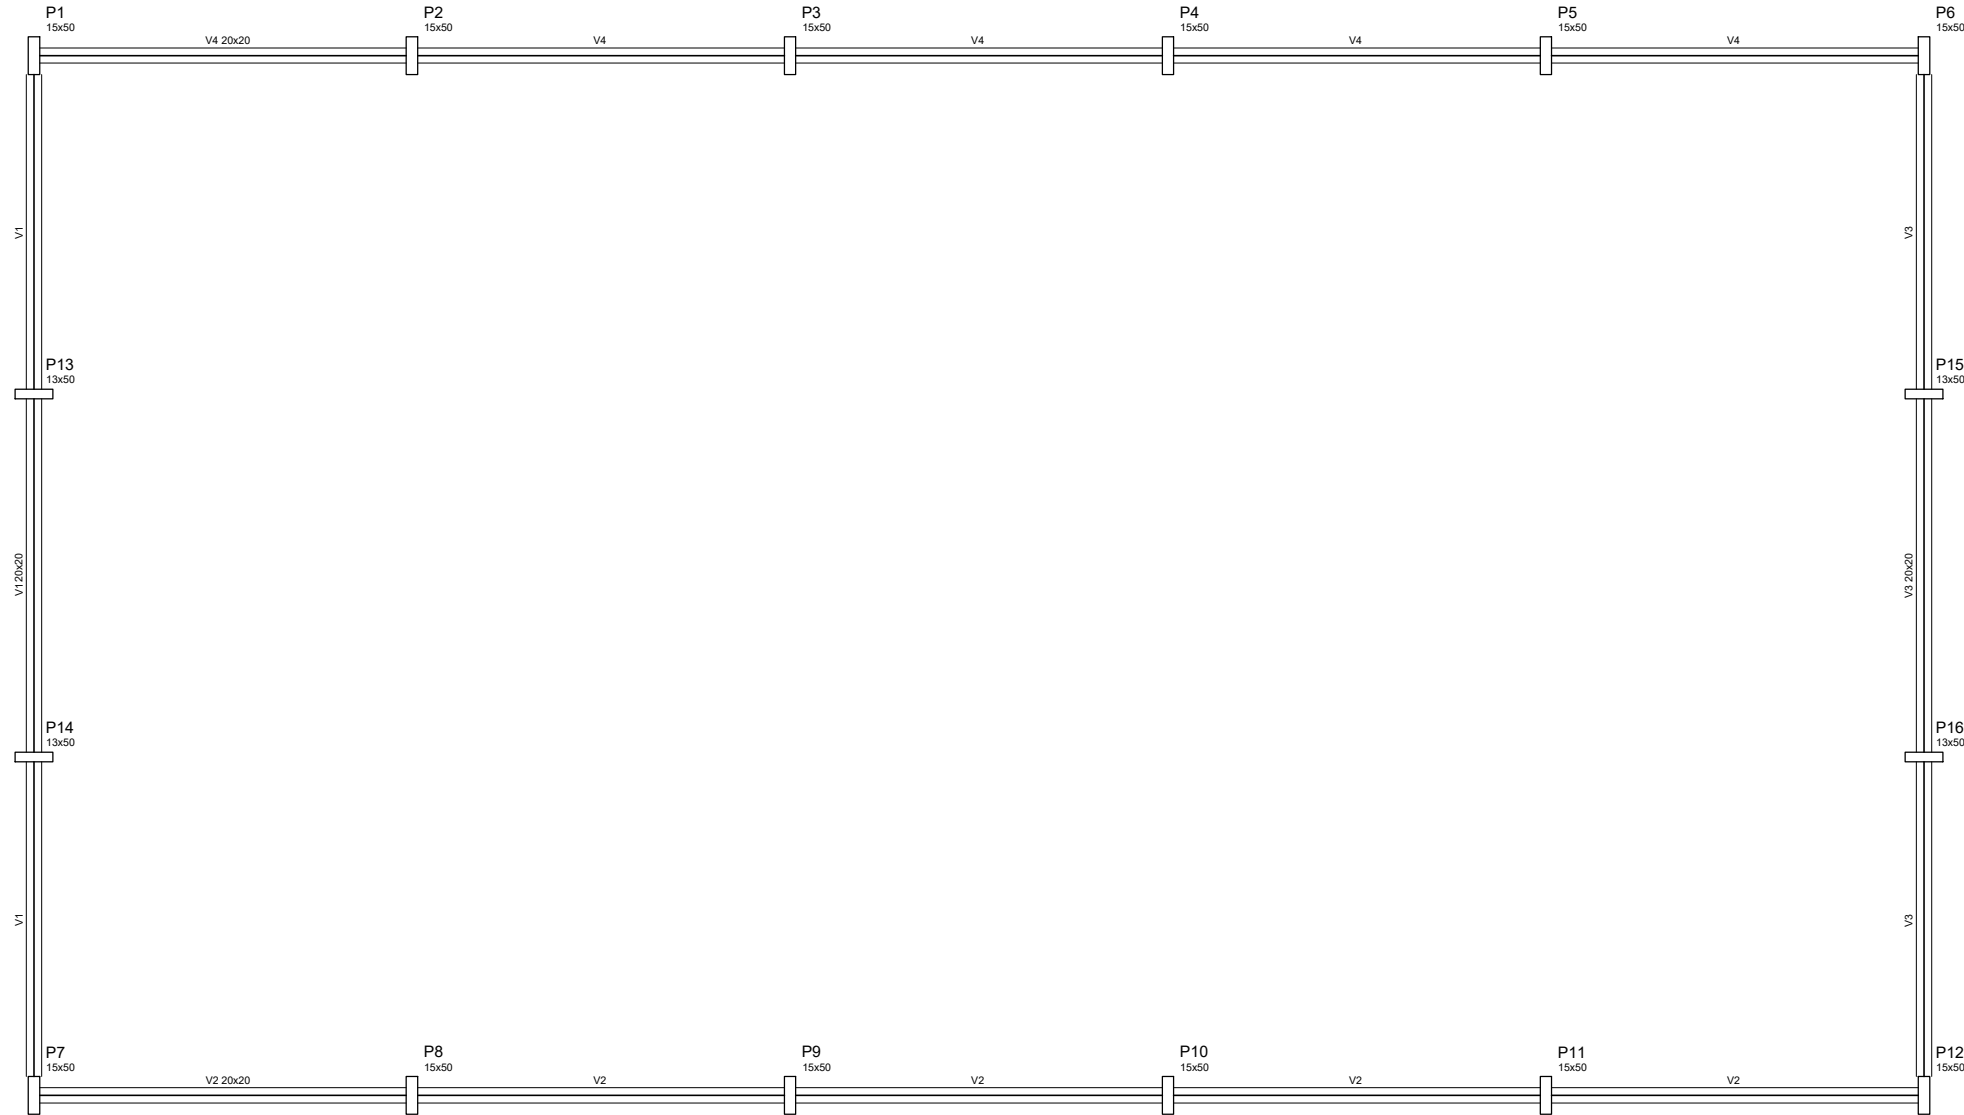

Forma do pavimento Baldrame

PLANTA DE FORMAS
ESCALA 1:100

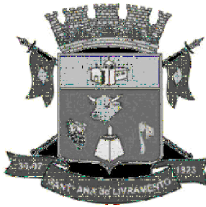

PREFEITURA MUNICIPAL DE SANT'ANA DO LIVRAMENTO
SEPLAMA - SECRETARIA DE PLANEJAMENTO E MEIO AMBIENTE
DEPARTAMENTO DO PLANO DIRETOR
RUA SETE DE SETEMBRO, 515. CEP 97573-471. FONE: (55) 3968-1126

PROJETO:
COBERTURA QUADRA POLIESPORTIVA DA ESCOLA CÍVICO MILITAR

ENDEREÇO:
Rua Dr. Sílvio B. Vares, 96 - Umbu

RESPONSÁVEL TÉCNICO
CARLOS EDUARDO PICON ALVES - ARQUITETO E URBANISTA
CAU/RS 159342-0

PREFEITURA DE SANTANA DO LIVRAMENTO:

CNPJ: 88.124.961/0001-59

ÁREA:
416,75 m²

ESCALAS:
1/100

DATA:
08/2022

ESTRUTURAL
E

PRANCHA:
03/03