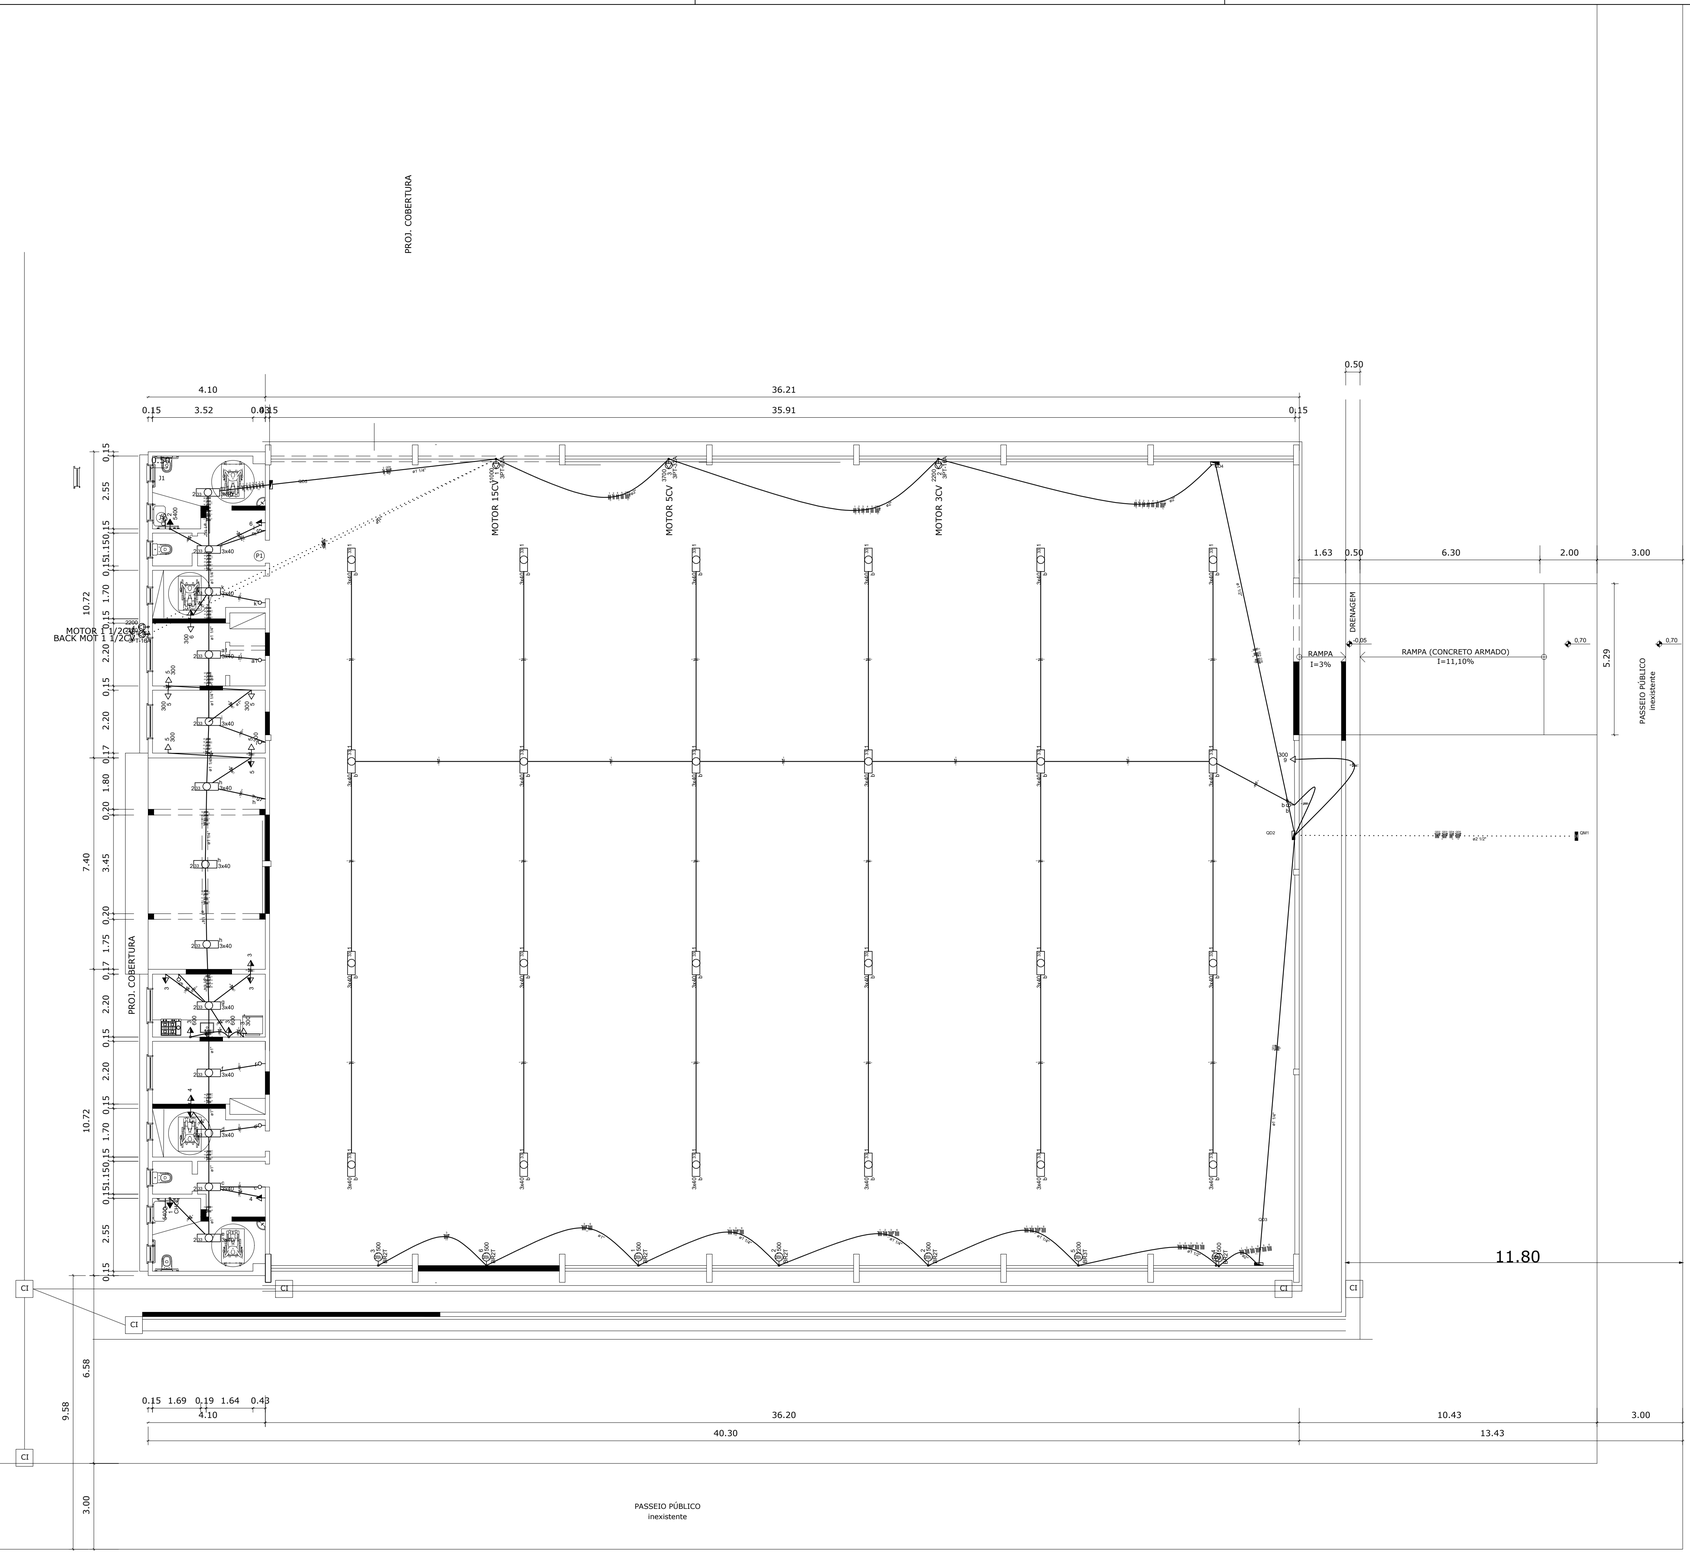

PLANTA BAIXA
ESCALA 1:125

PREFEITURA MUNICIPAL DE SANT'ANA DO LIVRAMENTO
SEPLAMA - SECRETARIA DE PLANEJAMENTO E MEIO AMBIENTE
DEPARTAMENTO DO PLANO DIRETOR
RUA SETE DE SETEMBRO, 515. CEP 97573-471. FONE: (55) 3968-1126

PROJETO:
SEDE ASSOCIAÇÃO CATADORES NOVO HORIZONTE

ENDEREÇO:
RUA DR. ANTÔNIO VEIGA CABRAL

RESPONSÁVEL TÉCNICO
GONZALO EMILIO BONFIGLIO CURI – ENGENHEIRO ELETRICISTA
CREA/RS 120574

PREFEITURA DE SANTANA DO LIVRAMENTO:
CNPJ: 88.124.961/0001-59

ARQUITETÔNICO: ELE

ÁREA:	ESCALAS:	DATA:	PRANCHA:
1.150,15 m²	1/100	10/2022	01/02