

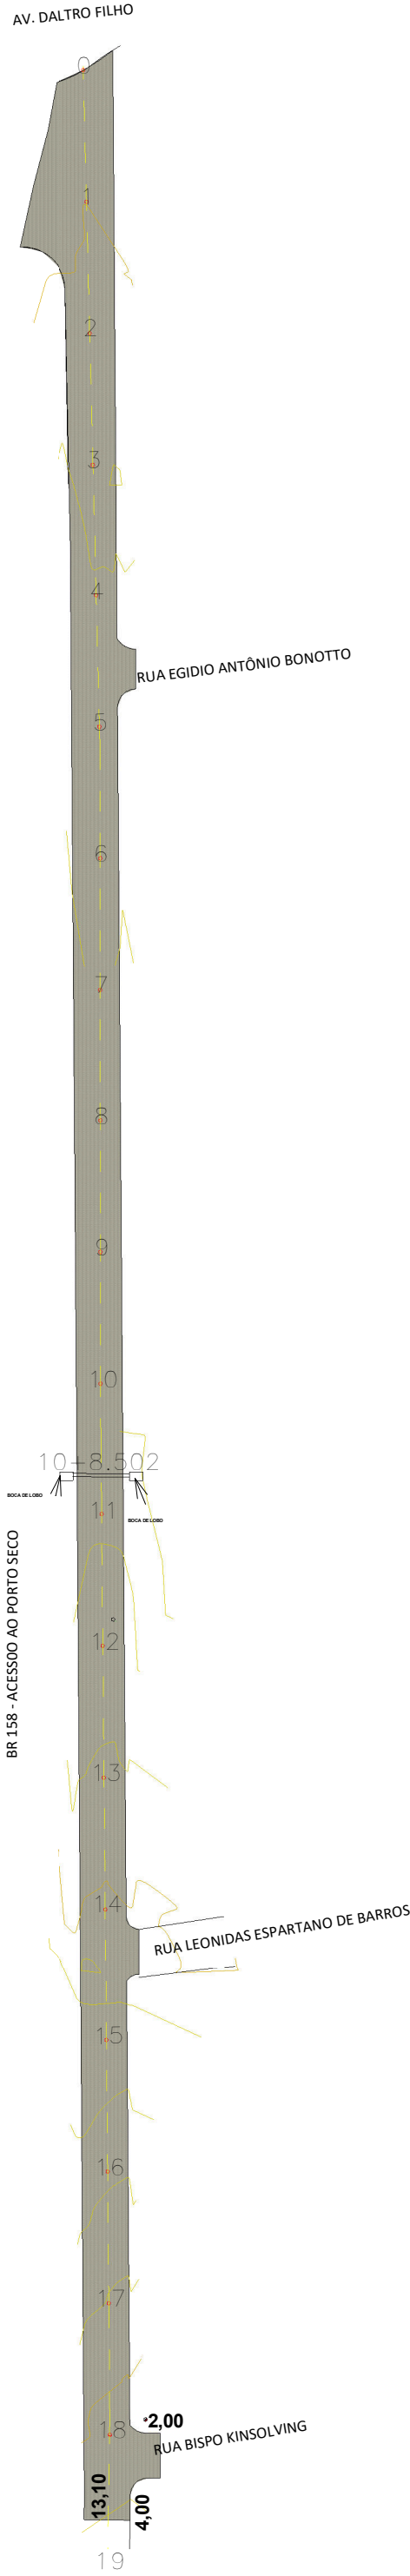
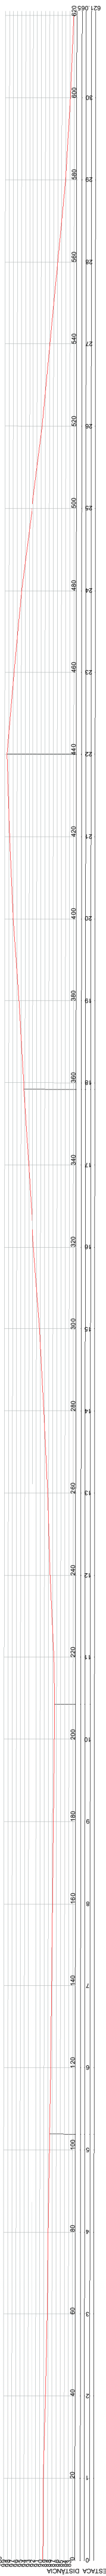


RUA LUDENDORFF AMADEO CAETANO

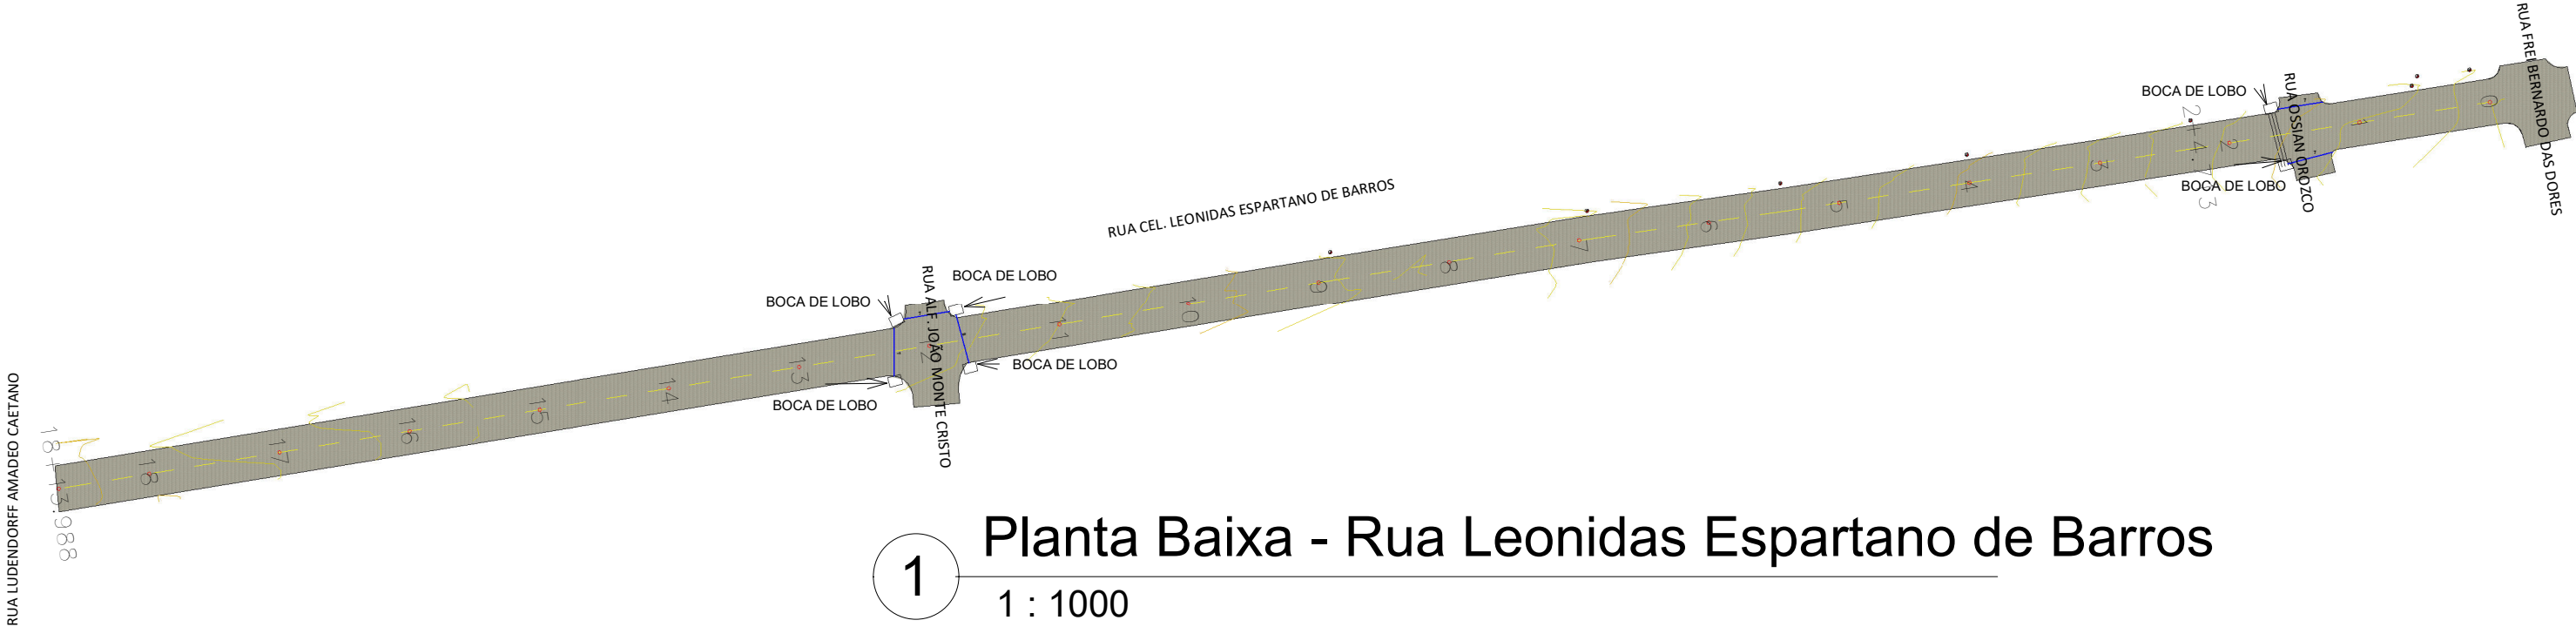


2 Planta Baixa - Ludendorff A. Caetano  
1 : 1000

RUA CEL. LEONIDAS ESPARTANO DE BARROS

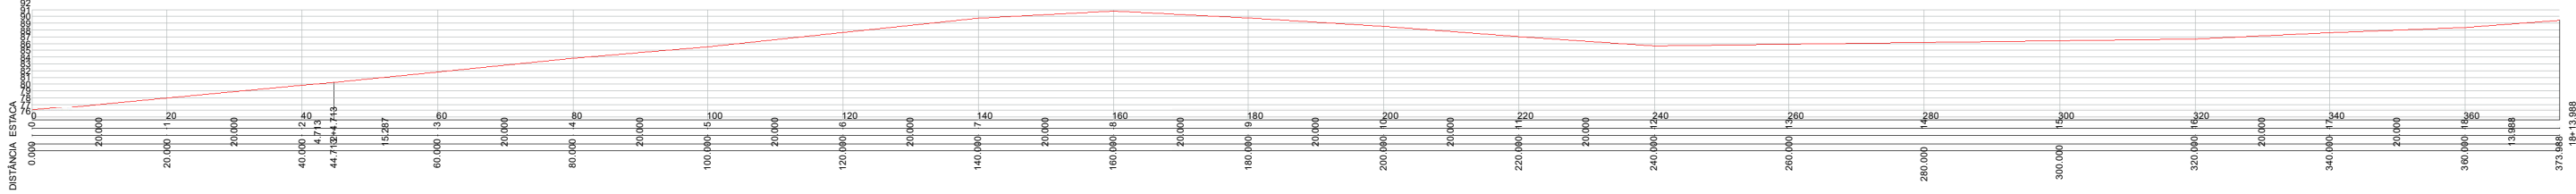


1 Planta Baixa - Rua Leonidas Espartano de Barros  
1 : 1000

MEIO-FIO TIPO

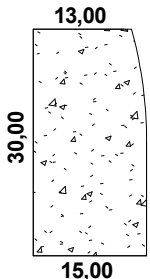

SEÇÃO TRANSVERSAL TIPO

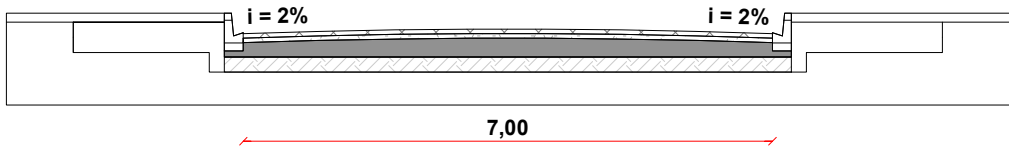

- Bloco de concreto - 8cm
- Camada de assentamento (areia) - 5cm
- Base de brita graduada - 12cm
- Sub-base de macadame - 10cm
- Solo natural



PREFEITURA MUNICIPAL DE SANT'ANA DO LIVRAMENTO  
SEPLAMA - SECETARIA DE PLANEJAMENTO E MEIO AMBIENTE  
DEPARTAMENTO DO PLANO DIRETOR  
RUA ALLAN KARDEC, 55. CEP: 97574-260. FONE: (55) 3969-1126

PROJETO:  
PAVIMENTAÇÃO EM BLOCOS DE CONCRETO

ENDEREÇO:  
RUAS CORONEL ESPARTANO LEONIDAS DE BARROS E LUDENDORFF AMADEO CAETANO

RESPONSÁVEL TÉCNICO:  
LERRY RIEFFEL - ENGENHEIRO CIVIL  
CREA/RS - 228.829

PREFEITURA DE SANT'ANA DO LIVRAMENTO :  
CNPJ: 88.124.961/0001-59

ARQUITETÔNICO  
A

ÁREA: 5.721,25 m²  
ESCALA: Como indicado  
DATA: 14/08/2023  
PRANCHA: 03