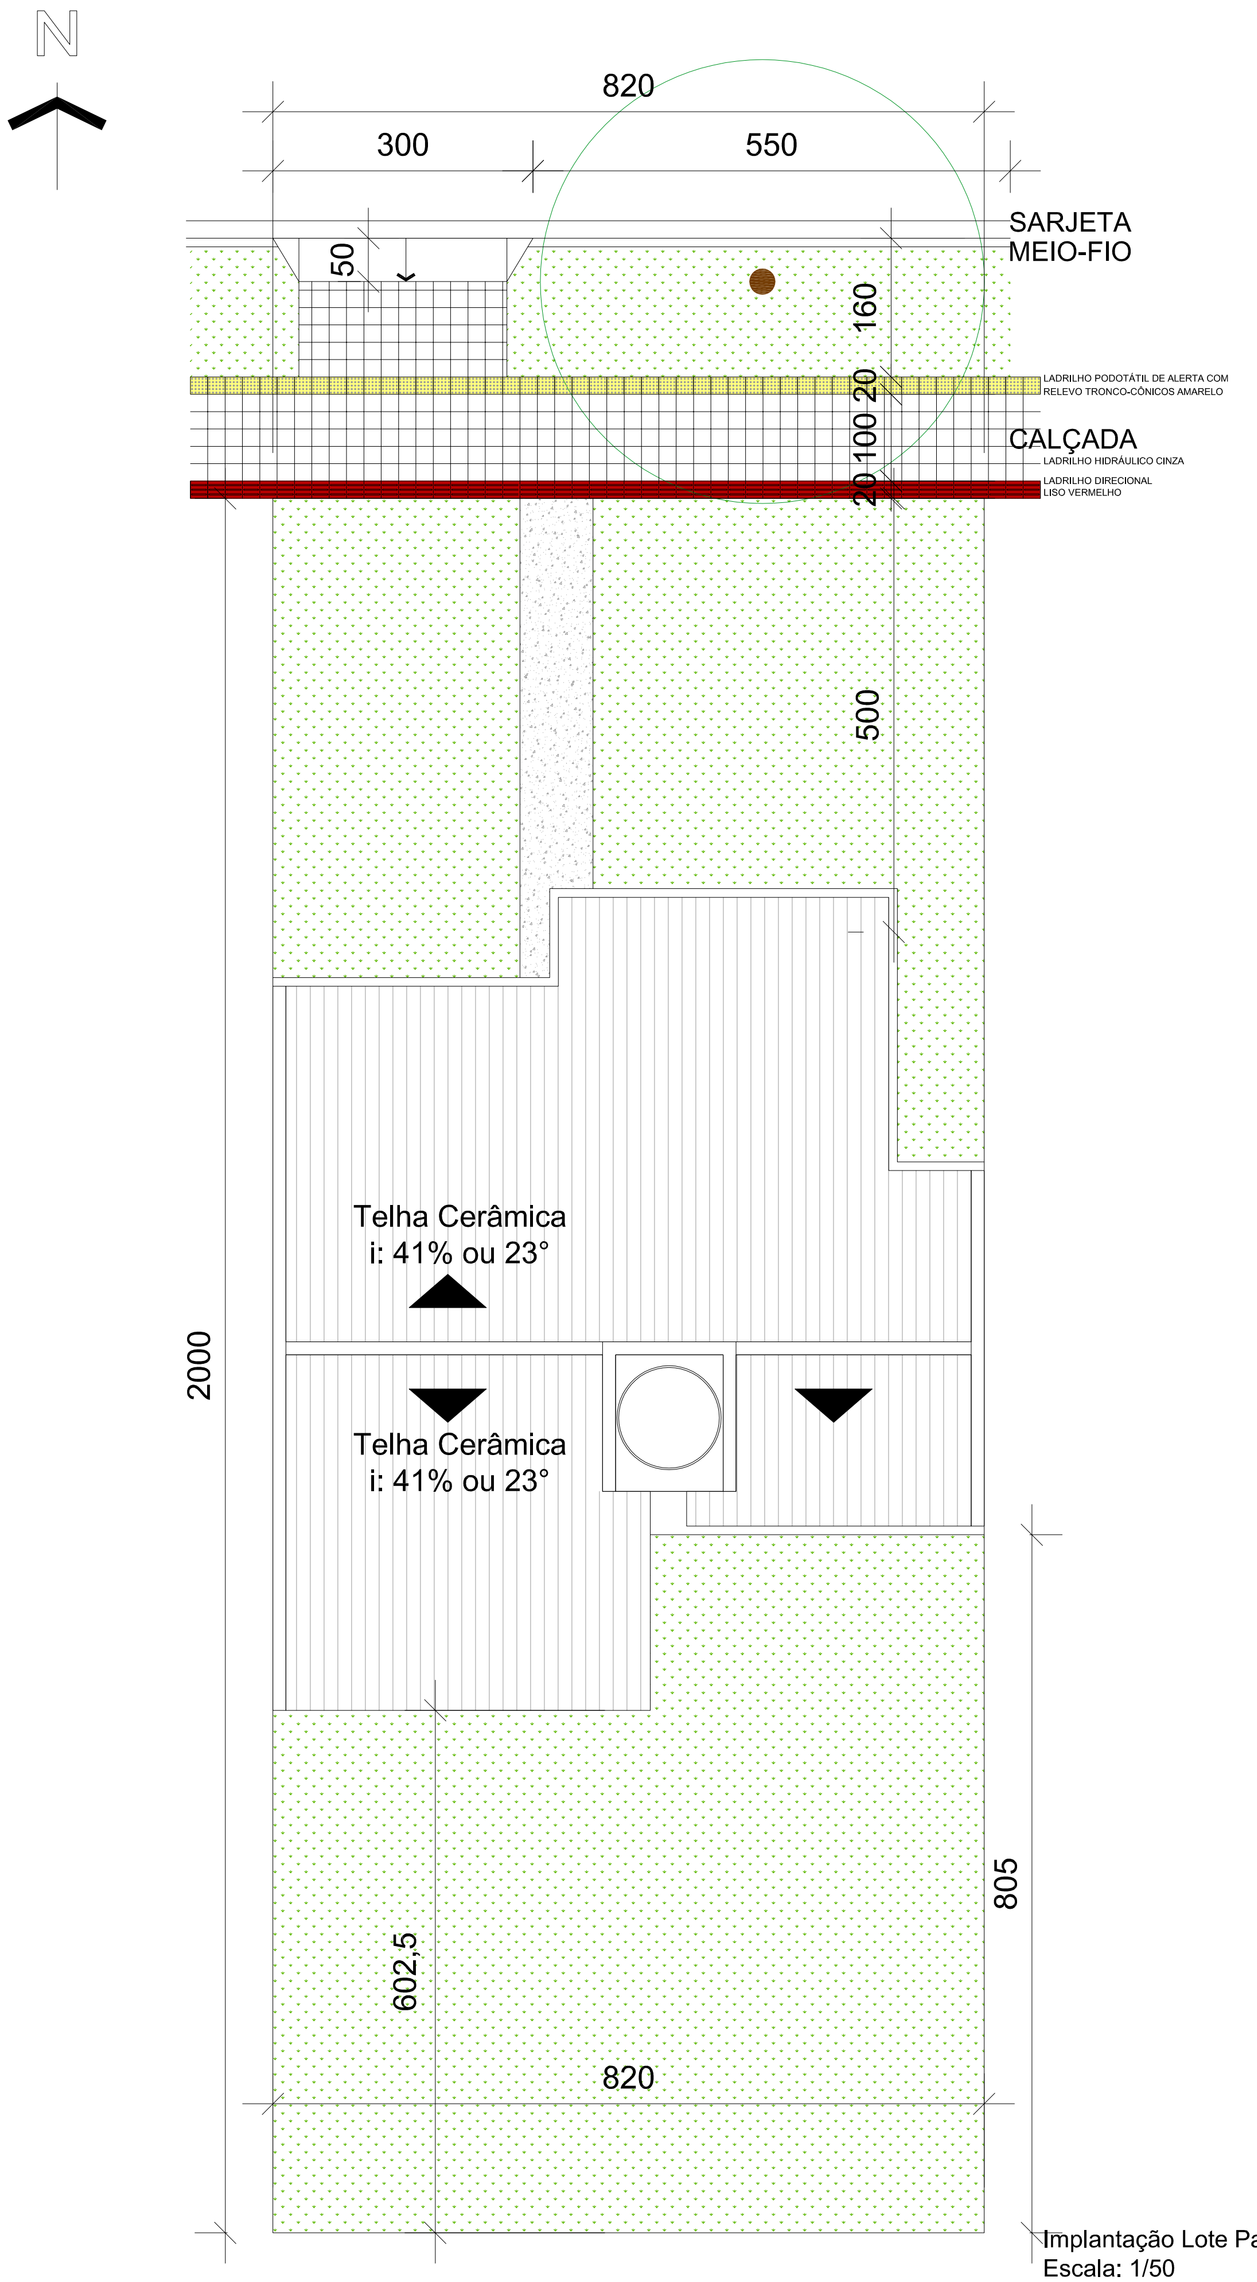

Implantação Lote Padrão
Escala: 1/50

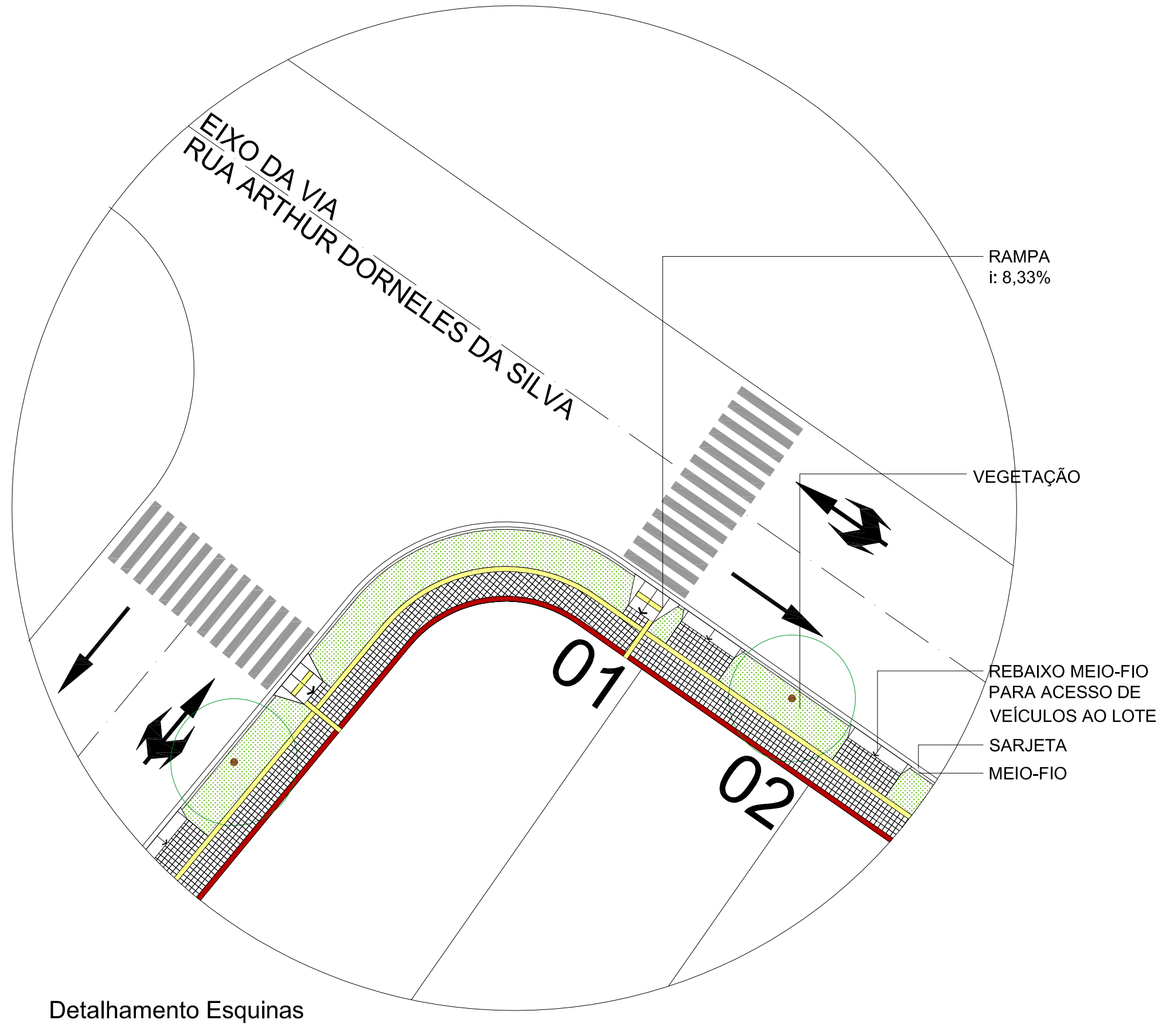

Detalhamento Esquinas
Escala: 1/175

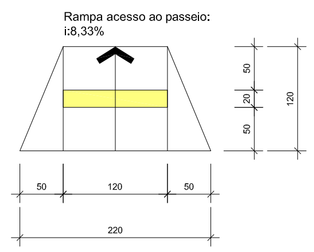

Detalhamento rampa PNE
Escala: 1/50

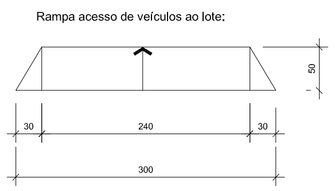

Detalhamento rampa de acesso ao lote
Escala: 1/50

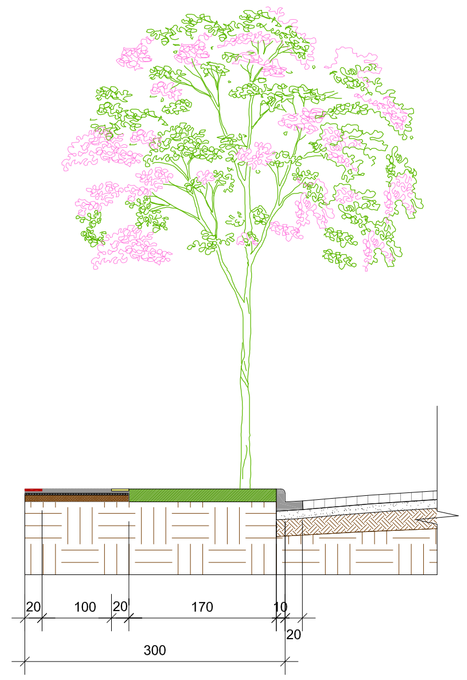

Detalhamento passeios
Escala: 1/50

PREFEITURA MUNICIPAL DE SANT'ANA DO LIVRAMENTO

SEHAF- Secretaria de Habitação e Assuntos Fundiários
Rua General Câmara, n° 1668 - CEP: 97576-180
Sant'Ana do Livramento - RS
Telefone: (55) 3968-1096

PREFEITO: WAINER VIANA MACHADO
SECRETÁRIO DE HABITAÇÃO: SERGIO ARDEM MUNHOZ

Dados do Projeto:
Loteamento Nova Morada
Rua Arthur Dorneles da Silva
Bairro Morada da Colina
Sant'Ana do Livramento (RS)

Projeto:
ÁREA DE REASSENTAMENTO
DETALHAMENTOS
Passeios / Paisagismo / Lote

Responsável Técnico:
Maria Celeste Frechou Martinez
Arquiteta e Urbanista
CAU 110 839-5

Prancha N° 08

Desenho: Celeste
Escala: Indicada
Data: AGO/ 2012