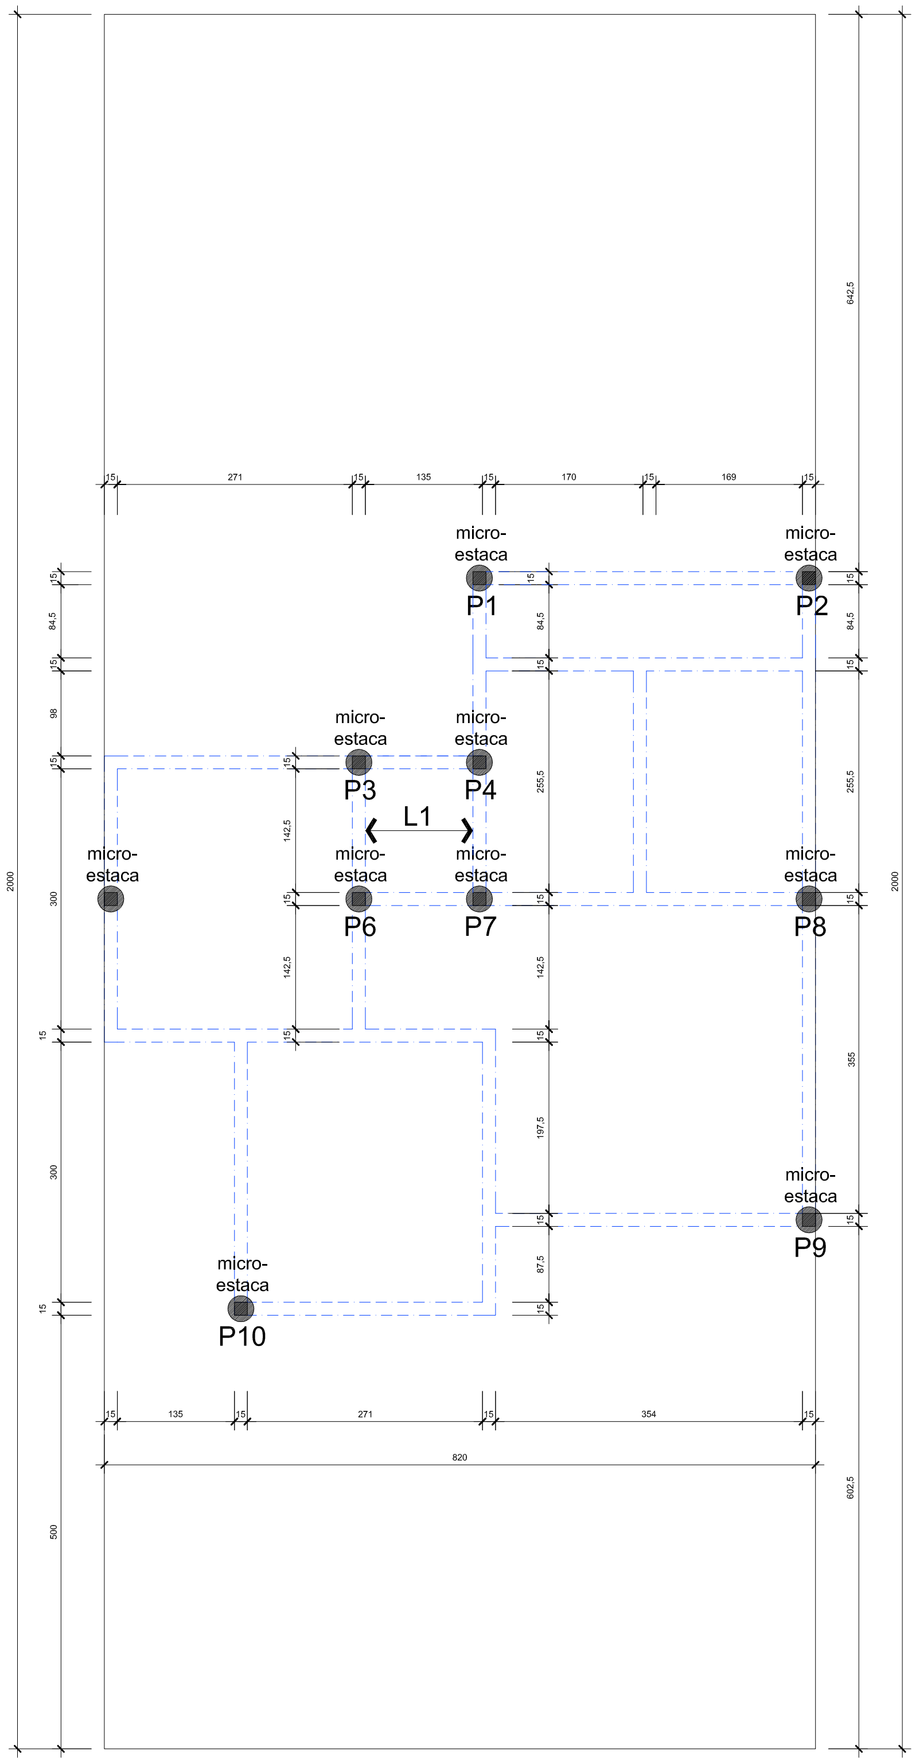

MICRO-ESTACA
Ø 17cm - 4 Ø 5/16" - ESTRIBO 1 Ø a cada 15cm.

Estribo: 4 Ø 5/16" — 1 Ø 4,2mm cada 15cm

VIGA BALDRAME
15X20cm - 4 Ø 5/16" - ESTRIBO 1 Ø a cada 15cm.

Estribo: 4 Ø 5/16" — 1 Ø 4,2mm cada 15cm

PILARES
(P1,P2,P5,P8,P9,P10) 15 X 15 cm - 4 Ø 5/16" - ESTRIBO - 1 Ø 4,2mm CADA 15cm.

Estribo: 4 Ø 5/16" — 1 Ø 4,2mm cada 15cm

(P3,P4,P6,P7) 15 X 15cm - 4 Ø 3/8" - ESTRIBO 4,2mm CADA 15cm.

Estribo: 4 Ø 1/2" — 1 Ø 4,2mm cada 15cm

CINTA DE AMARRAÇÃO
15X25cm - 4 Ø 5/16" - ESTRIBO 1 Ø a cada 15cm.

Estribo: 4 Ø 5/16" — 1 Ø 4,2mm cada 15cm

VERGAS
15X15cm - 4 Ø 5/16" - ESTRIBO 1 Ø a cada 15cm.

Estribo: 4 Ø 5/16" — 1 Ø 4,2mm cada 15cm

LAJE - L1
Malha quadrada Ø 5 a cada 15cm.

PREFEITURA MUNICIPAL DE SANT'ANA DO LIVRAMENTO

SEHAF- Secretaria de Habitação e Assuntos Fundiários
Rua General Câmara, n° 1668 - CEP: 97576-180
Sant'Ana do Livramento - RS
Telefone: (55) 3968-1096

PREFEITO: WAINER VIANA MACHADO
SECRETÁRIO DE HABITAÇÃO: SERGIO ARDEM MUNHOZ

Dados do Projeto:
Loteamento Nova Morada
Rua Arthur Dorneles da Silva
Bairro Morada da Colina
Sant'Ana do Livramento (RS)

Projeto:
ÁREA DE REASSENTAMENTO
PROJETO ARQUITETÔNICO
-Projeto Estrutural

Responsável Técnico:
Maria Celeste Frechou Martinez
Arquiteta e Urbanista
CAU 110 839-5

Prancha N°
23

Desenho: Celeste
Escala: Indicada
Data: AGO/ 2012