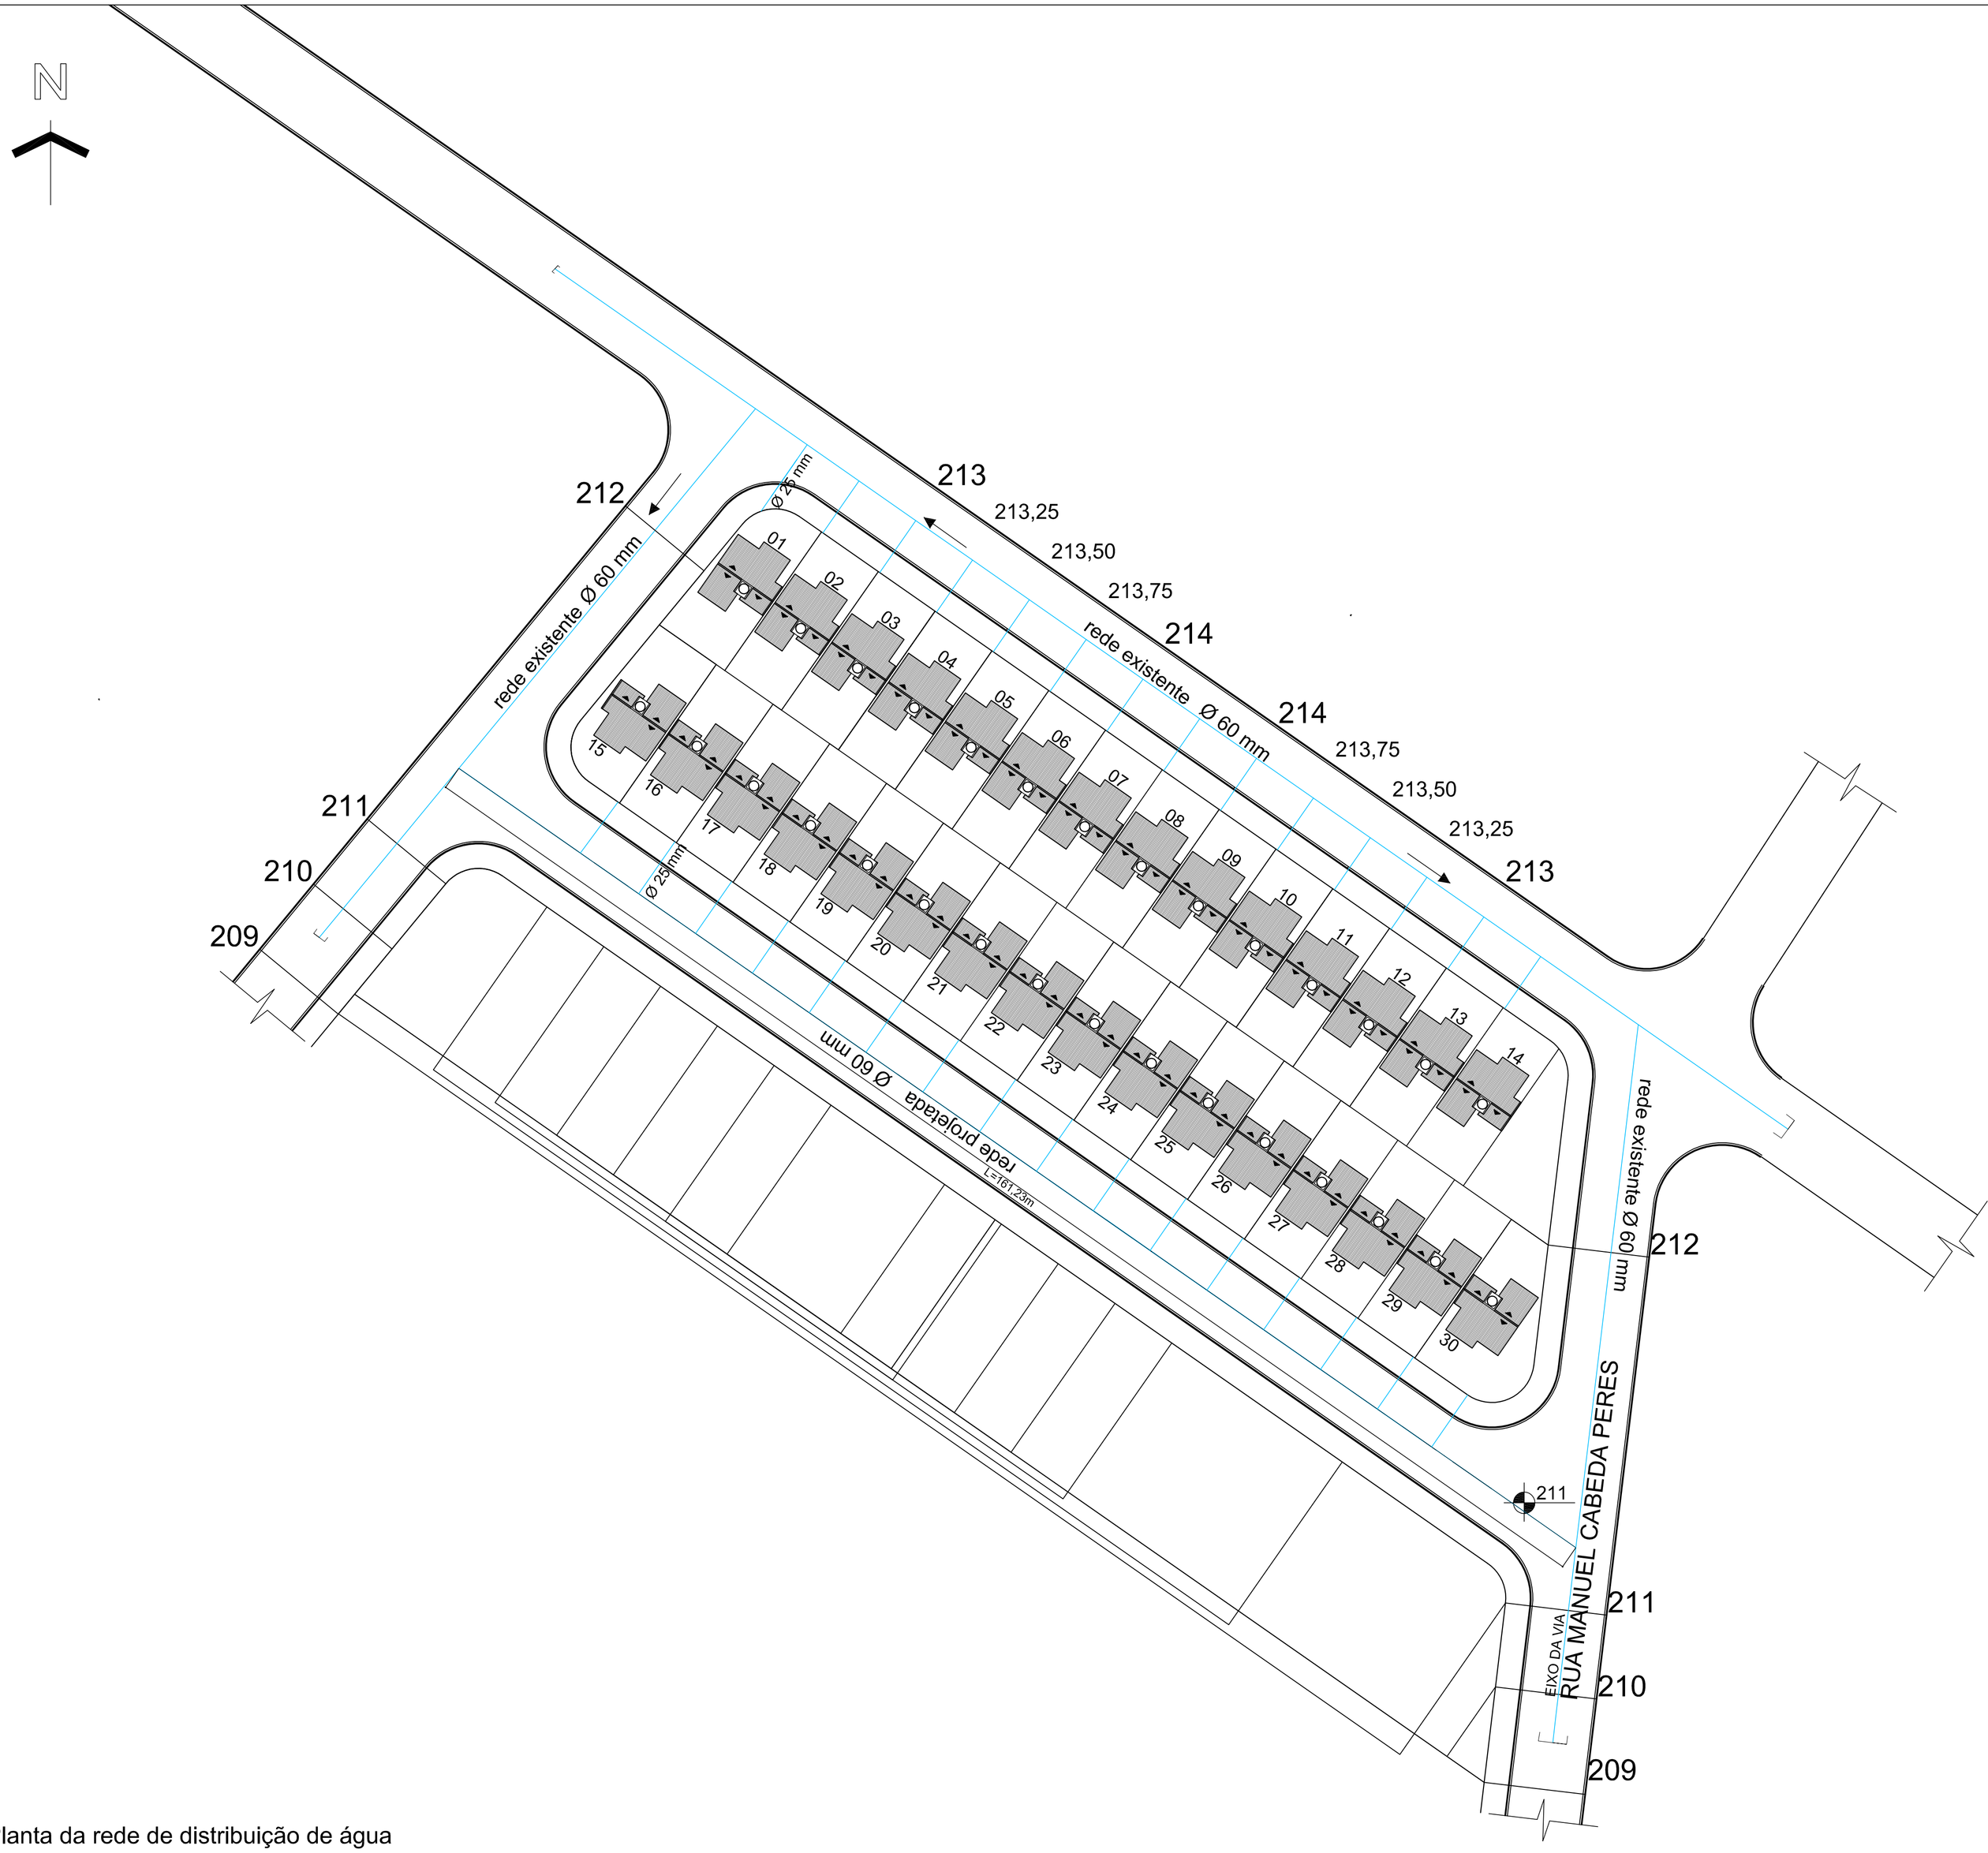

Planta da rede de distribuição de água
Escala: 1/300

PREFEITURA MUNICIPAL DE SANT'ANA DO LIVRAMENTO

SEHAF- Secretaria de Habitação e Assuntos Fundiários
Rua General Camara, n° 515 - CEP: 97573-471
Sant'Ana do Livramento - RS
Telefone: (55) 3968-1096

PREFEITO:	WAINER VIANA MACHADO
SECRETÁRIO DE HABITAÇÃO:	SERGIO ARDEM MUNHOZ

Dados do Projeto:	Projeto:
Loteamento Nova Morada Rua Arthur Dorneles da Silva Bairro Morada da Colina Sant'Ana do Livramento (RS)	**ÁREA DE REASSENTAMENTO** Rede de distribuição de Água

Responsável Técnico:

Luciana Umpierre
Engenheira Civil
CREA/RS 181 590

Prancha N°

09

Desenho:	Escala:	Data:
Luciana	Indicada	AGOSTO/ 2012