


PLANTA BAIXA PAV. SUPERIOR

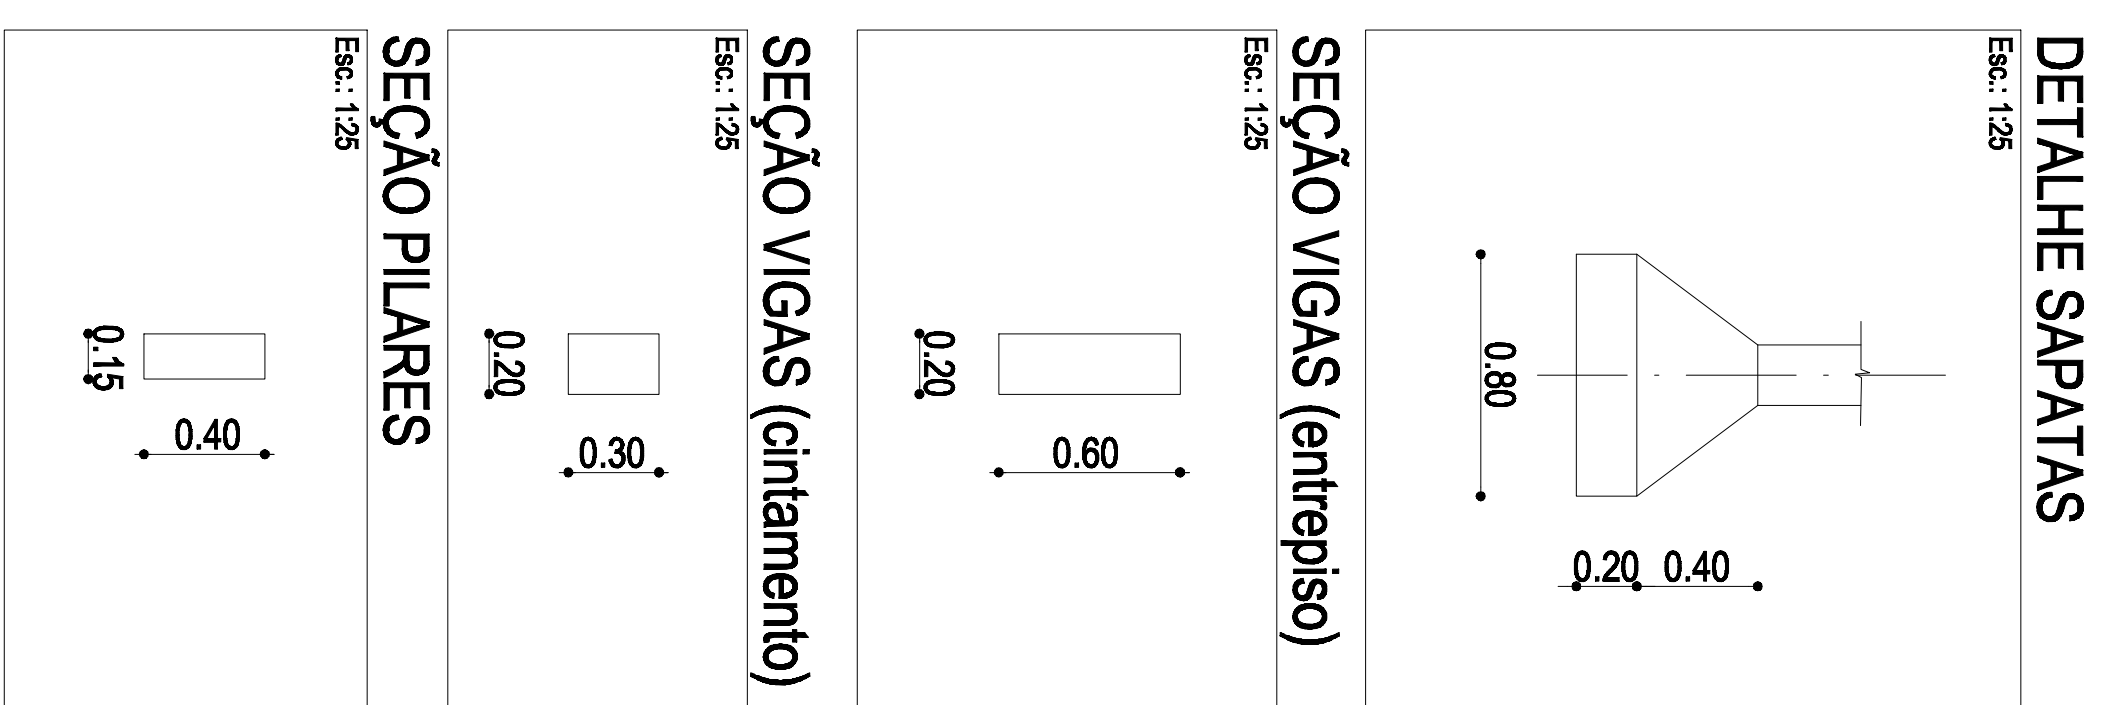

| | | | |
|---|------------|---|-----------|
| data | | QUARTEL 10º COM. REGIONAL DE BOMBEIROS | |
| projeto | ESTRUTURAL | assim | Pl. Balsa |
| construção Rua Imperador do Brasil, nº 1400 | | | |
| Responsável: | | 10º Comando Regional de Bombeiros | |
| Responsável Técnico: | | Eng.º Sérgio Rogério Pinheiro Pereira CREB-169/10-MS | |
| Unidade | Escudo 100 | Anexo | 981/045 |
| | | página 01 | |