



CORTE AA'

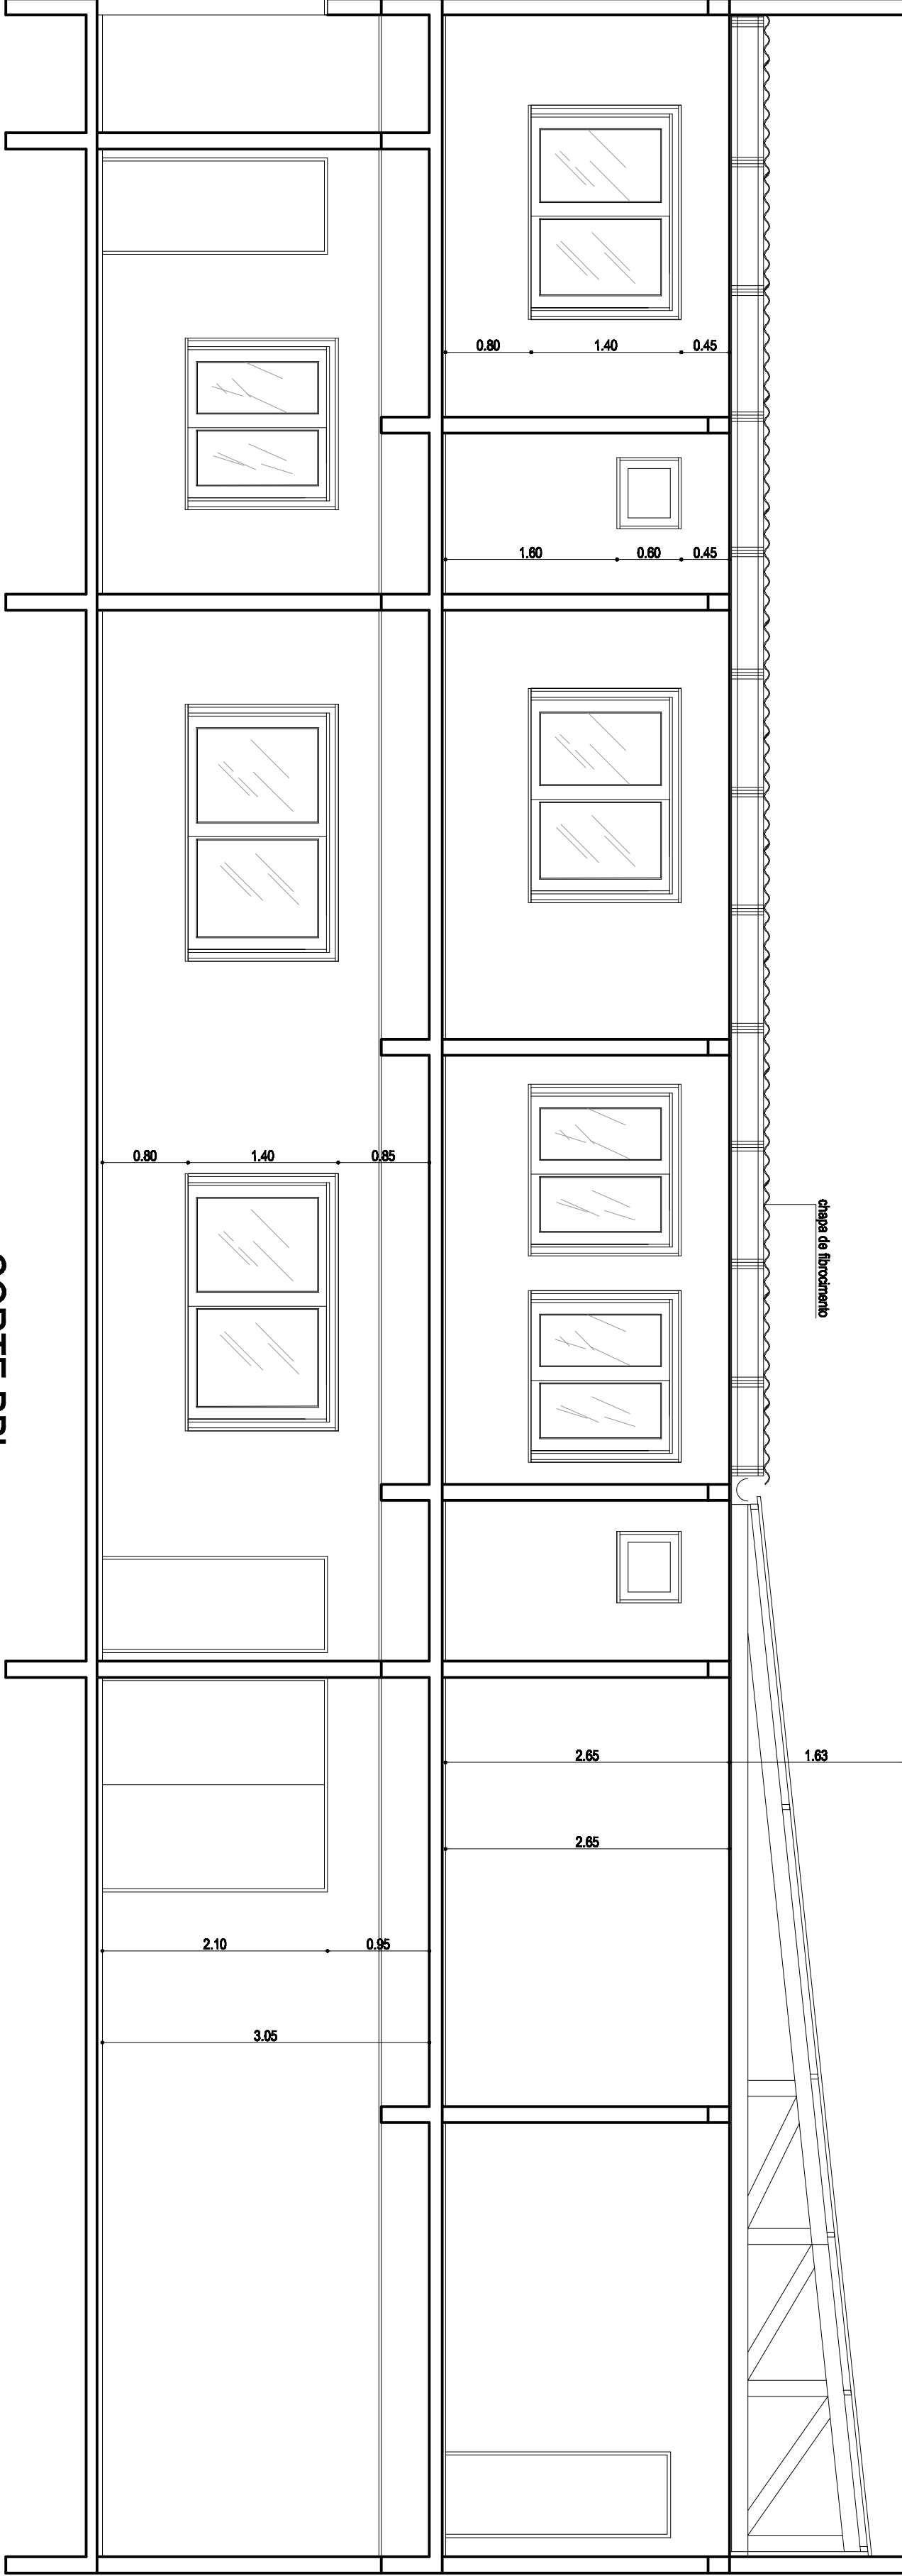

CORTE BB'

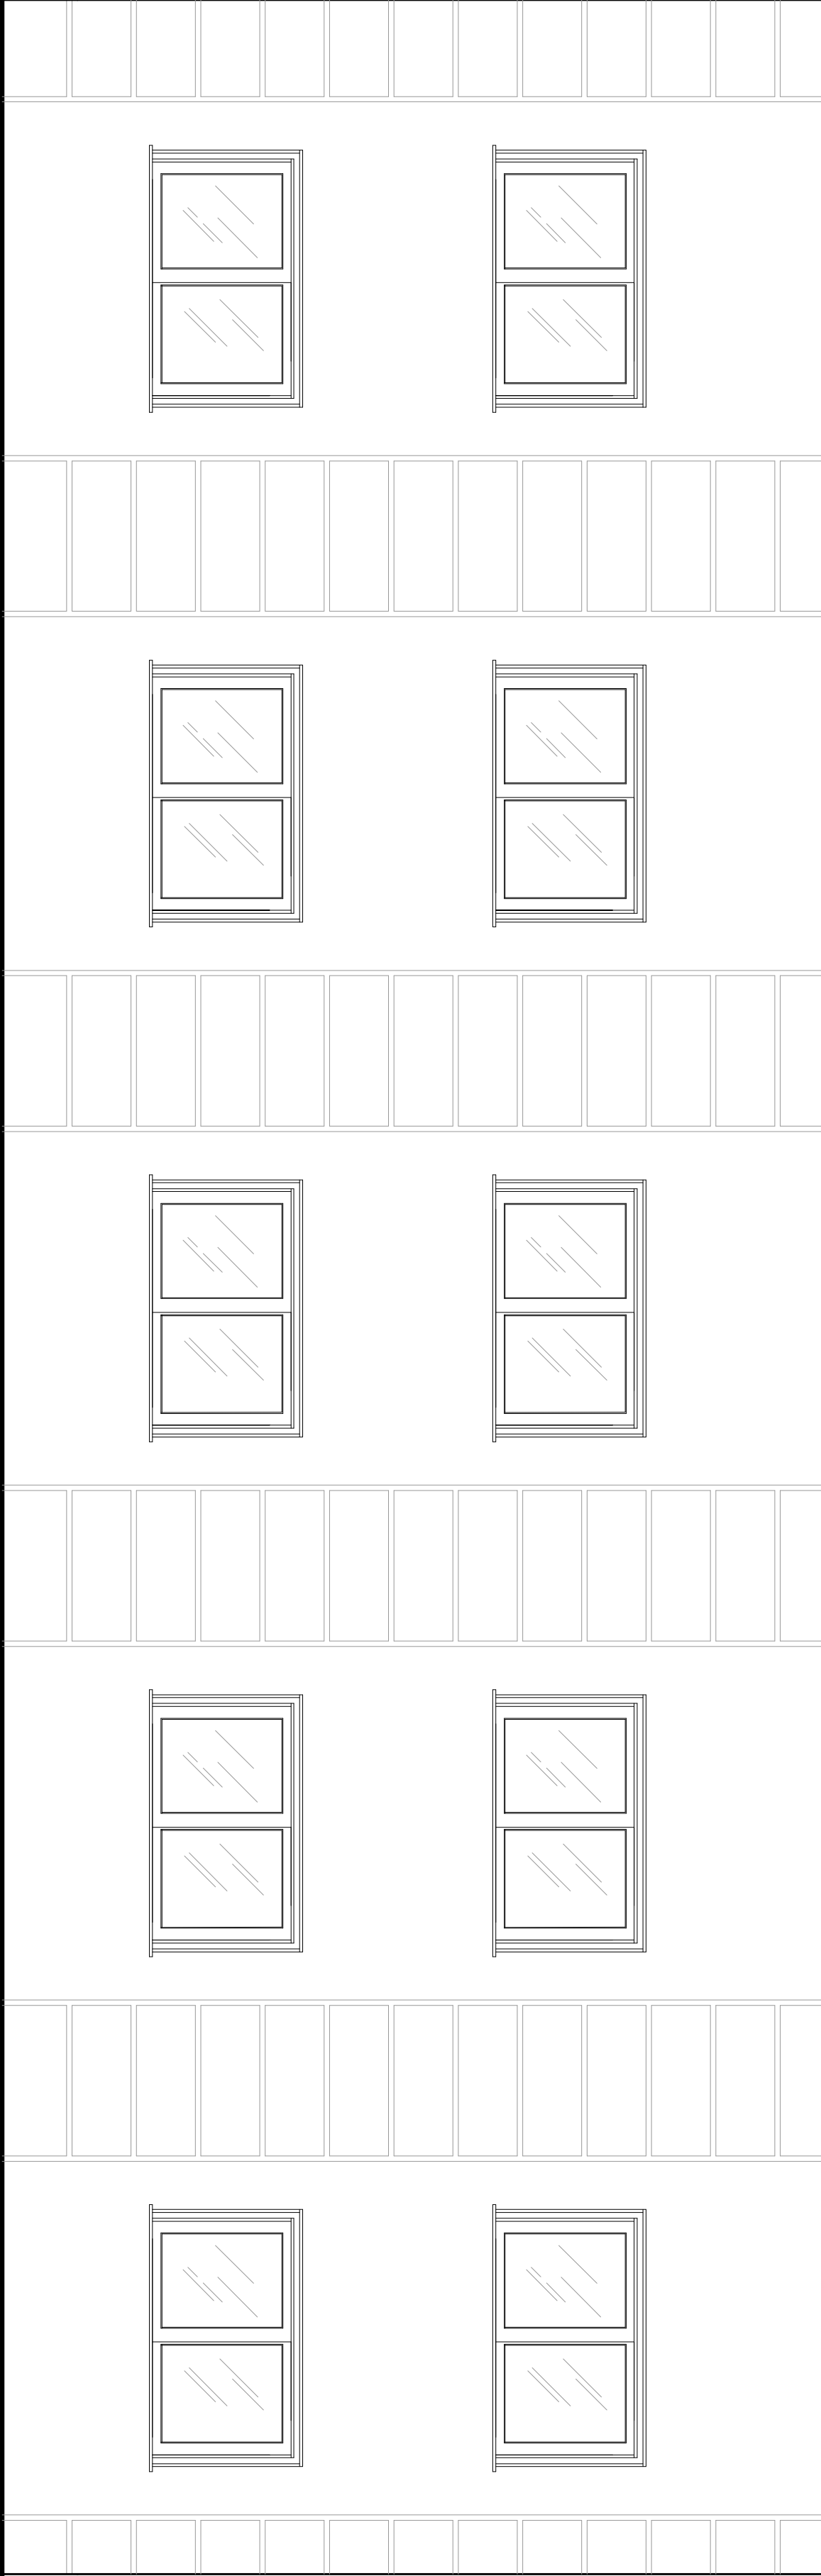

FACHADA PRINCIPAL

Data			
QUARTEL 10º COM. REGIONAL DE BOMBEIROS			
Projeto	ARQUITETÔNICO	Plano	Cortes e Fachada
Anteprojeto			
Rua Siqueira de Castro, nº 400			
Responsabilidade			
10º Comando Regional de Bombeiros			
Responsabilidade Técnica:			
Eng. Dr. Luis Carlos Otonari Rodrigues			
CREA/RS 144894			
Tela principal	Escala	1:50	Área
			871,45m²
			Página
			01