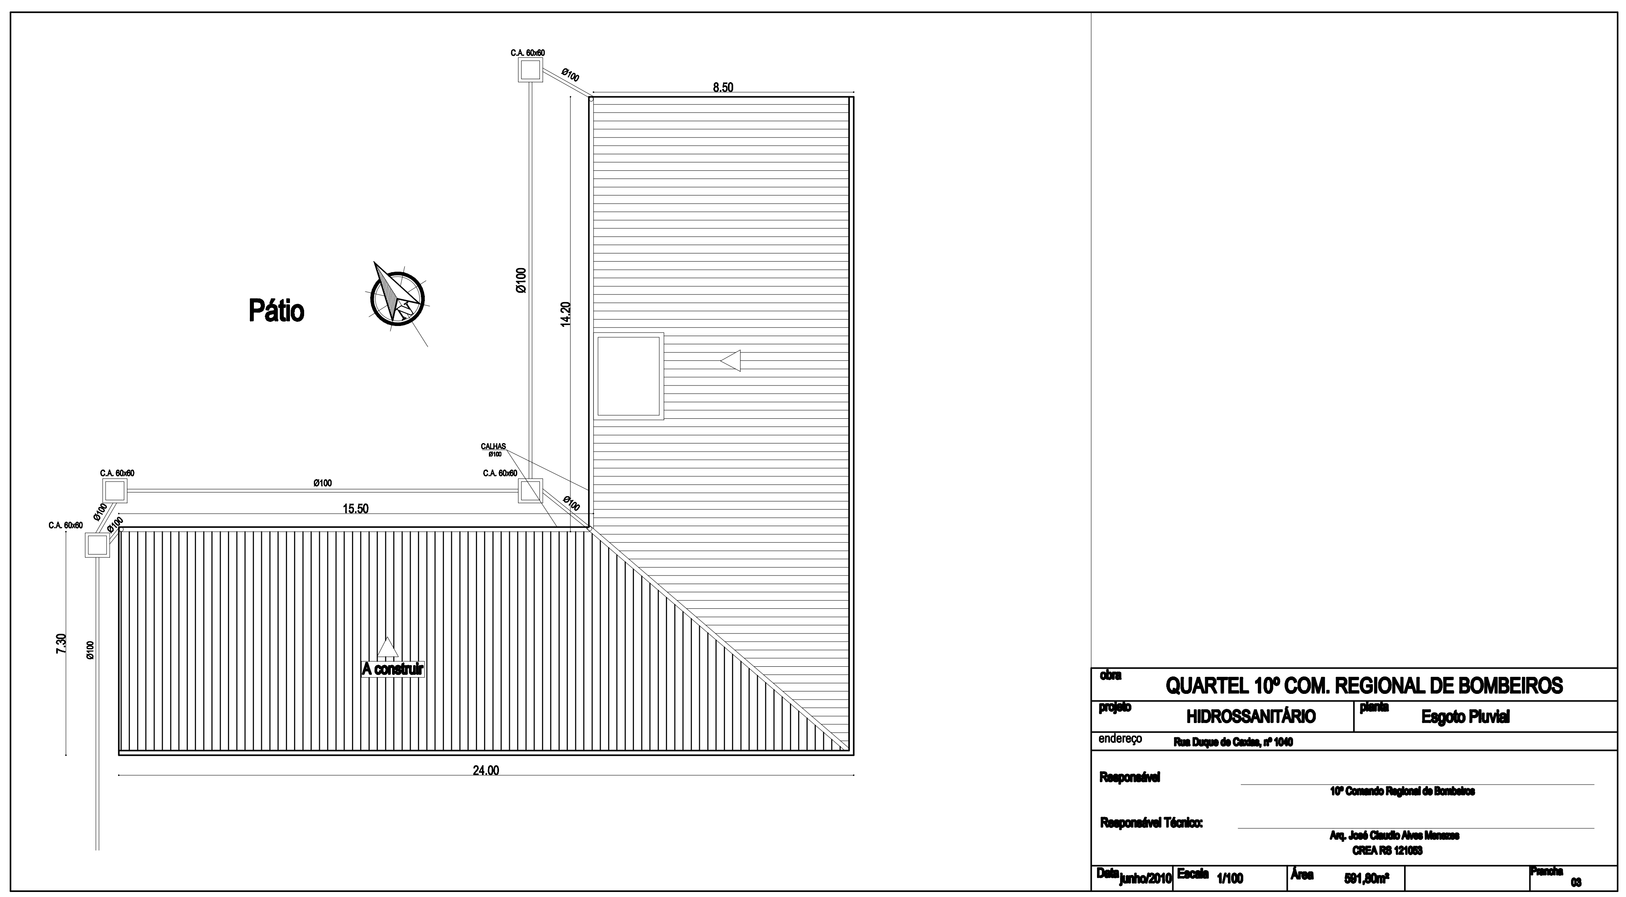

obra	QUARTEL 10º COM. REGIONAL DE BOMBEIROS		
projeto	HIDROSSANITÁRIO	planta	Esgoto Pluvial
endereço	Rua Duque de Caxias, nº 1040		
Responsável	10º Comando Regional de Bombeiros		
Responsável Técnico:	Arq. José Claudio Alves Menezes CREA RS 121033		
Data junho/2010	Escala 1/100	Área 891,80m²	Prancha 03