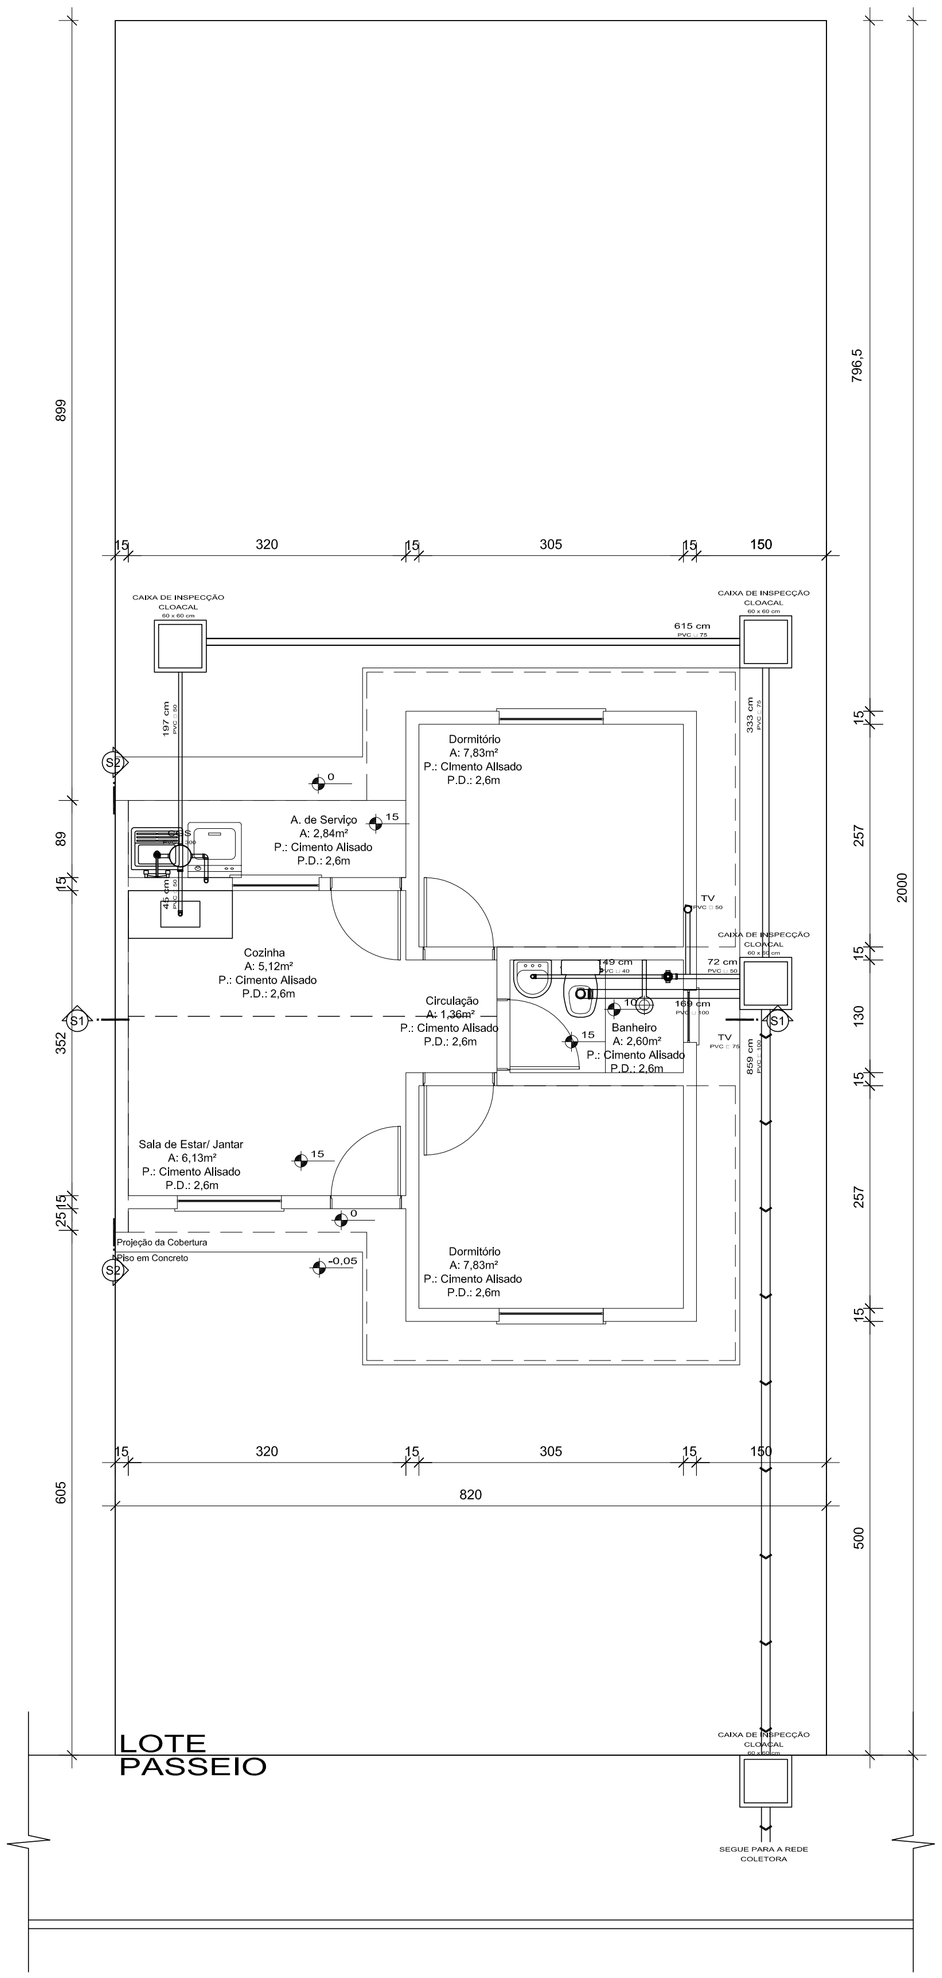

Planta de Baixa
Sanitário
Escala: 1/50

Corte S1
Escala: 1/50

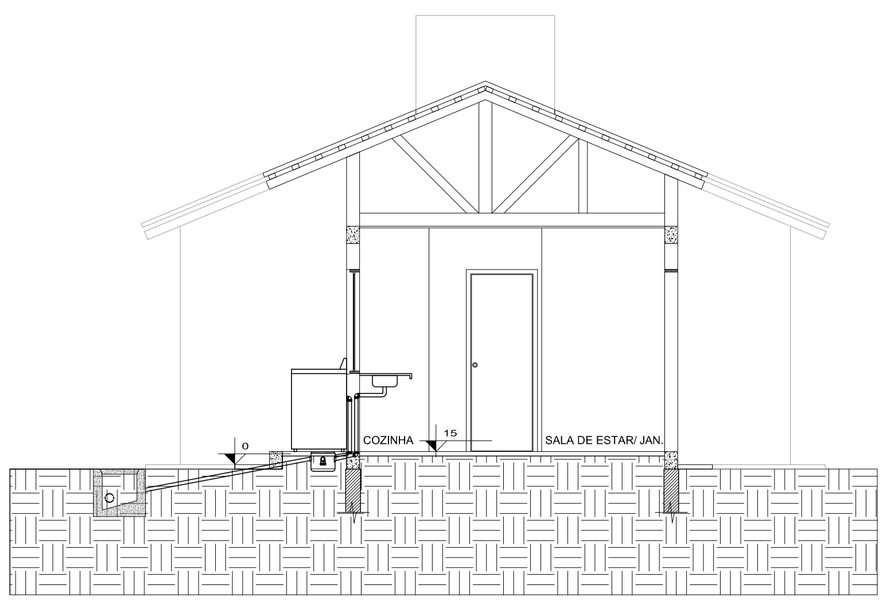

Corte S2
Escala: 1/50

PREFEITURA MUNICIPAL DE SANT'ANA DO LIVRAMENTO

SEHAF- Secretaria de Habitação e Assuntos Fundiários
Rua General Câmara, n° 1668 - CEP: 97576-180
Sant'Ana do Livramento - RS
Telefone: (55) 3968-1096

PREFEITO: WAINER VIANA MACHADO
SECRETÁRIO DE HABITAÇÃO: SÉRGIO ARDEM MUNHOZ

Dados do Projeto:
Construção de HIS e Infra-estrutura Urbana
Rua Clementino F. de Castro
Bairro Real
Sant'Ana do Livramento (RS)

Projeto:
ÁREA DE REASSENTAMENTO
HIS- PROJETO ARQUITETÔNICO
Projeto Sanitário
Cortes

Responsável Técnico:
Maria Celeste Frechou Martinez
Arquiteta e Urbanista
CAU 110 839-5

Prancha N°
17

Desenho: Celeste
Escala: Indicada
Data: MAIO/ 2012