




JM 1
P=155

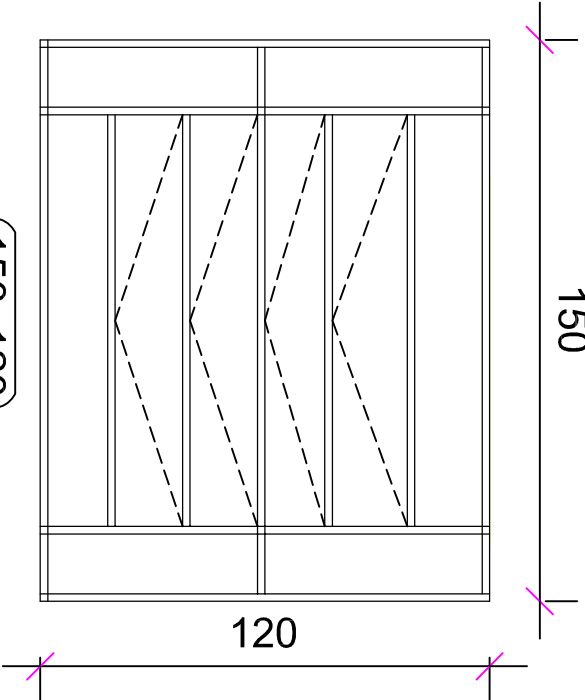

JM 2
P=95

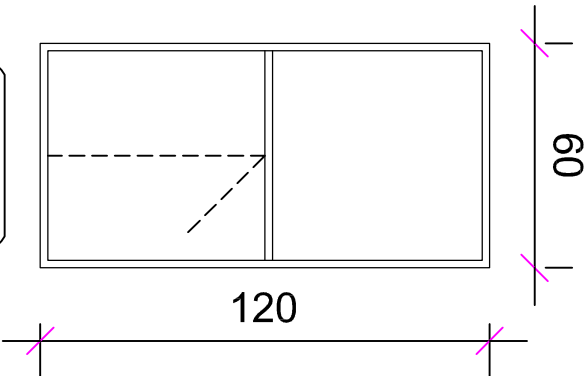


JP
P=115

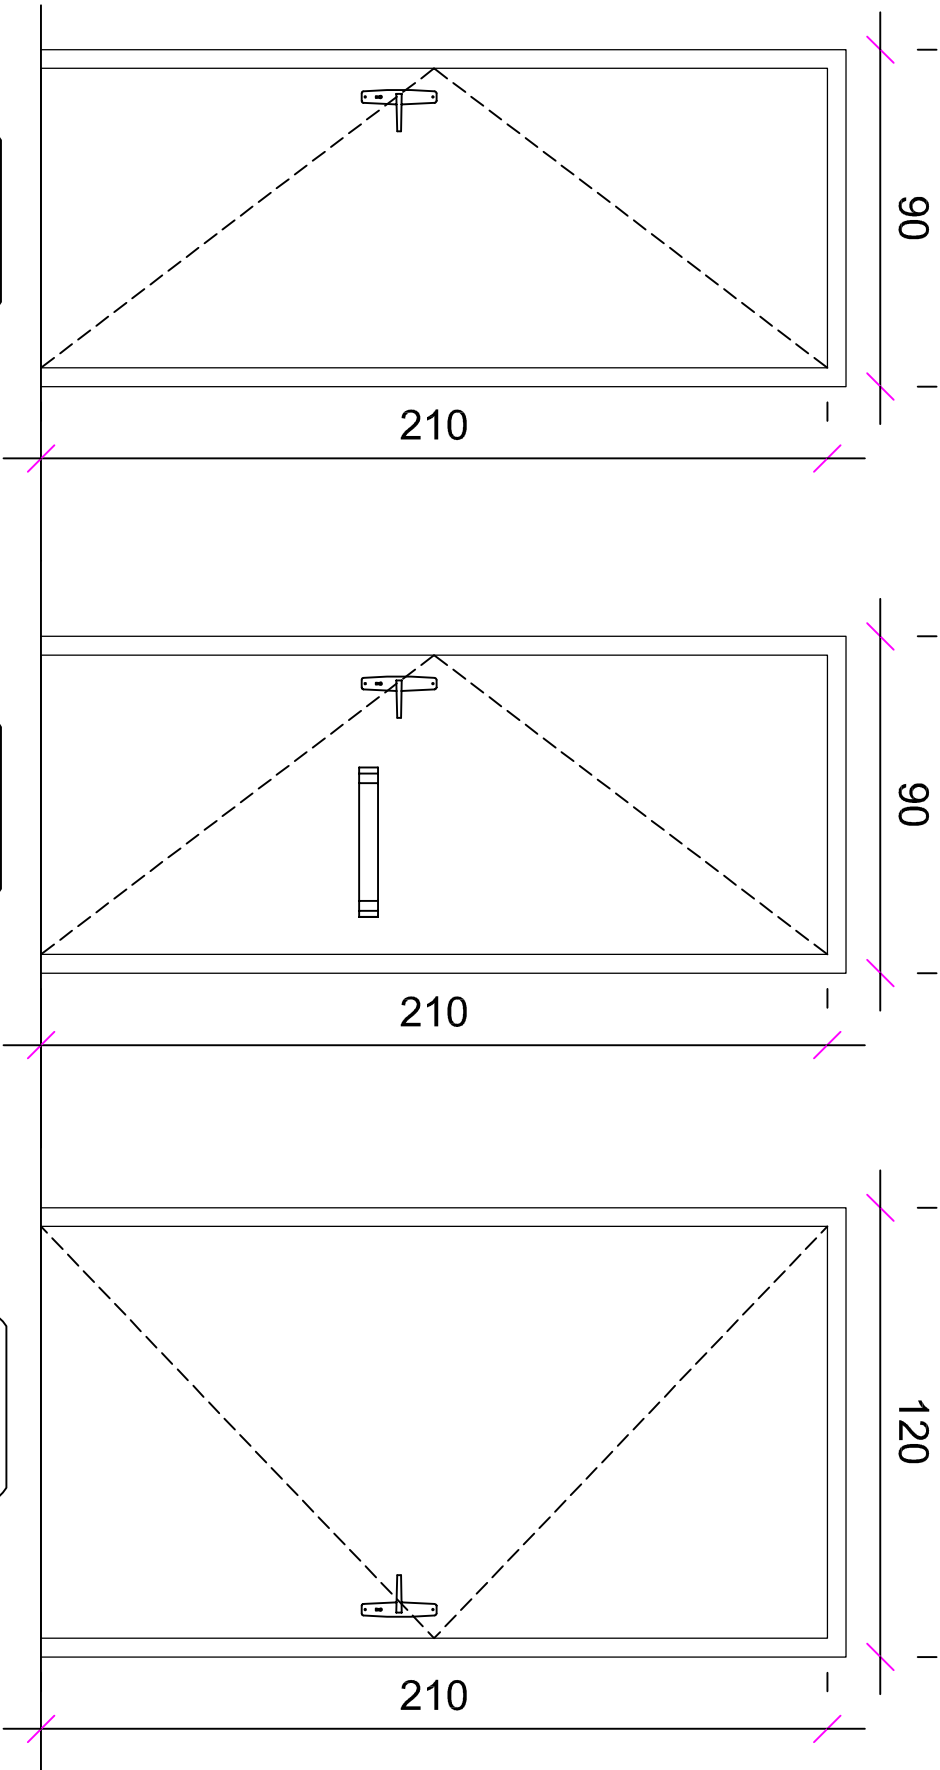

PM
80x210

PNE
80x210

PF
110x210

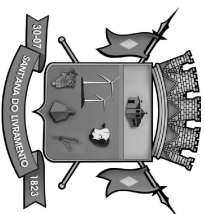

PREFEITURA MUNICIPAL DE SANT'ANA DO LIVRAMENTO
SEPLAMA - SECRETARIA DE PLANEJAMENTO E MEIO AMBIENT
DEPARTAMENTO DO PLANO DIRETOR
RUA SETE DE SETEMBRO, 515. CEP 97573-471. FONE: (55) 3968-1126

OBRA:

AMPLIAÇÃO UBS VILA REAL

ENDEREÇO: RUA VICENTE ILHA DE VARGAS

PROJETO:

ARQUITETÔNICO
DETALHE ABERTURAS

PRANCHA:

A 04/

RESPONSÁVEL TÉCNICO:

Arq. e Urb. Paulo Rogério Krug CAU A 19197-3

ÁREA CONSTRUIDA: 69,36 m²

ÁREA TERRENO:

MATRÍCULA:

ESCALA:

1:25

DATA:

01/08/2