



01 PLANTA SITUAÇÃO
UBS SIMON BOLIVAR

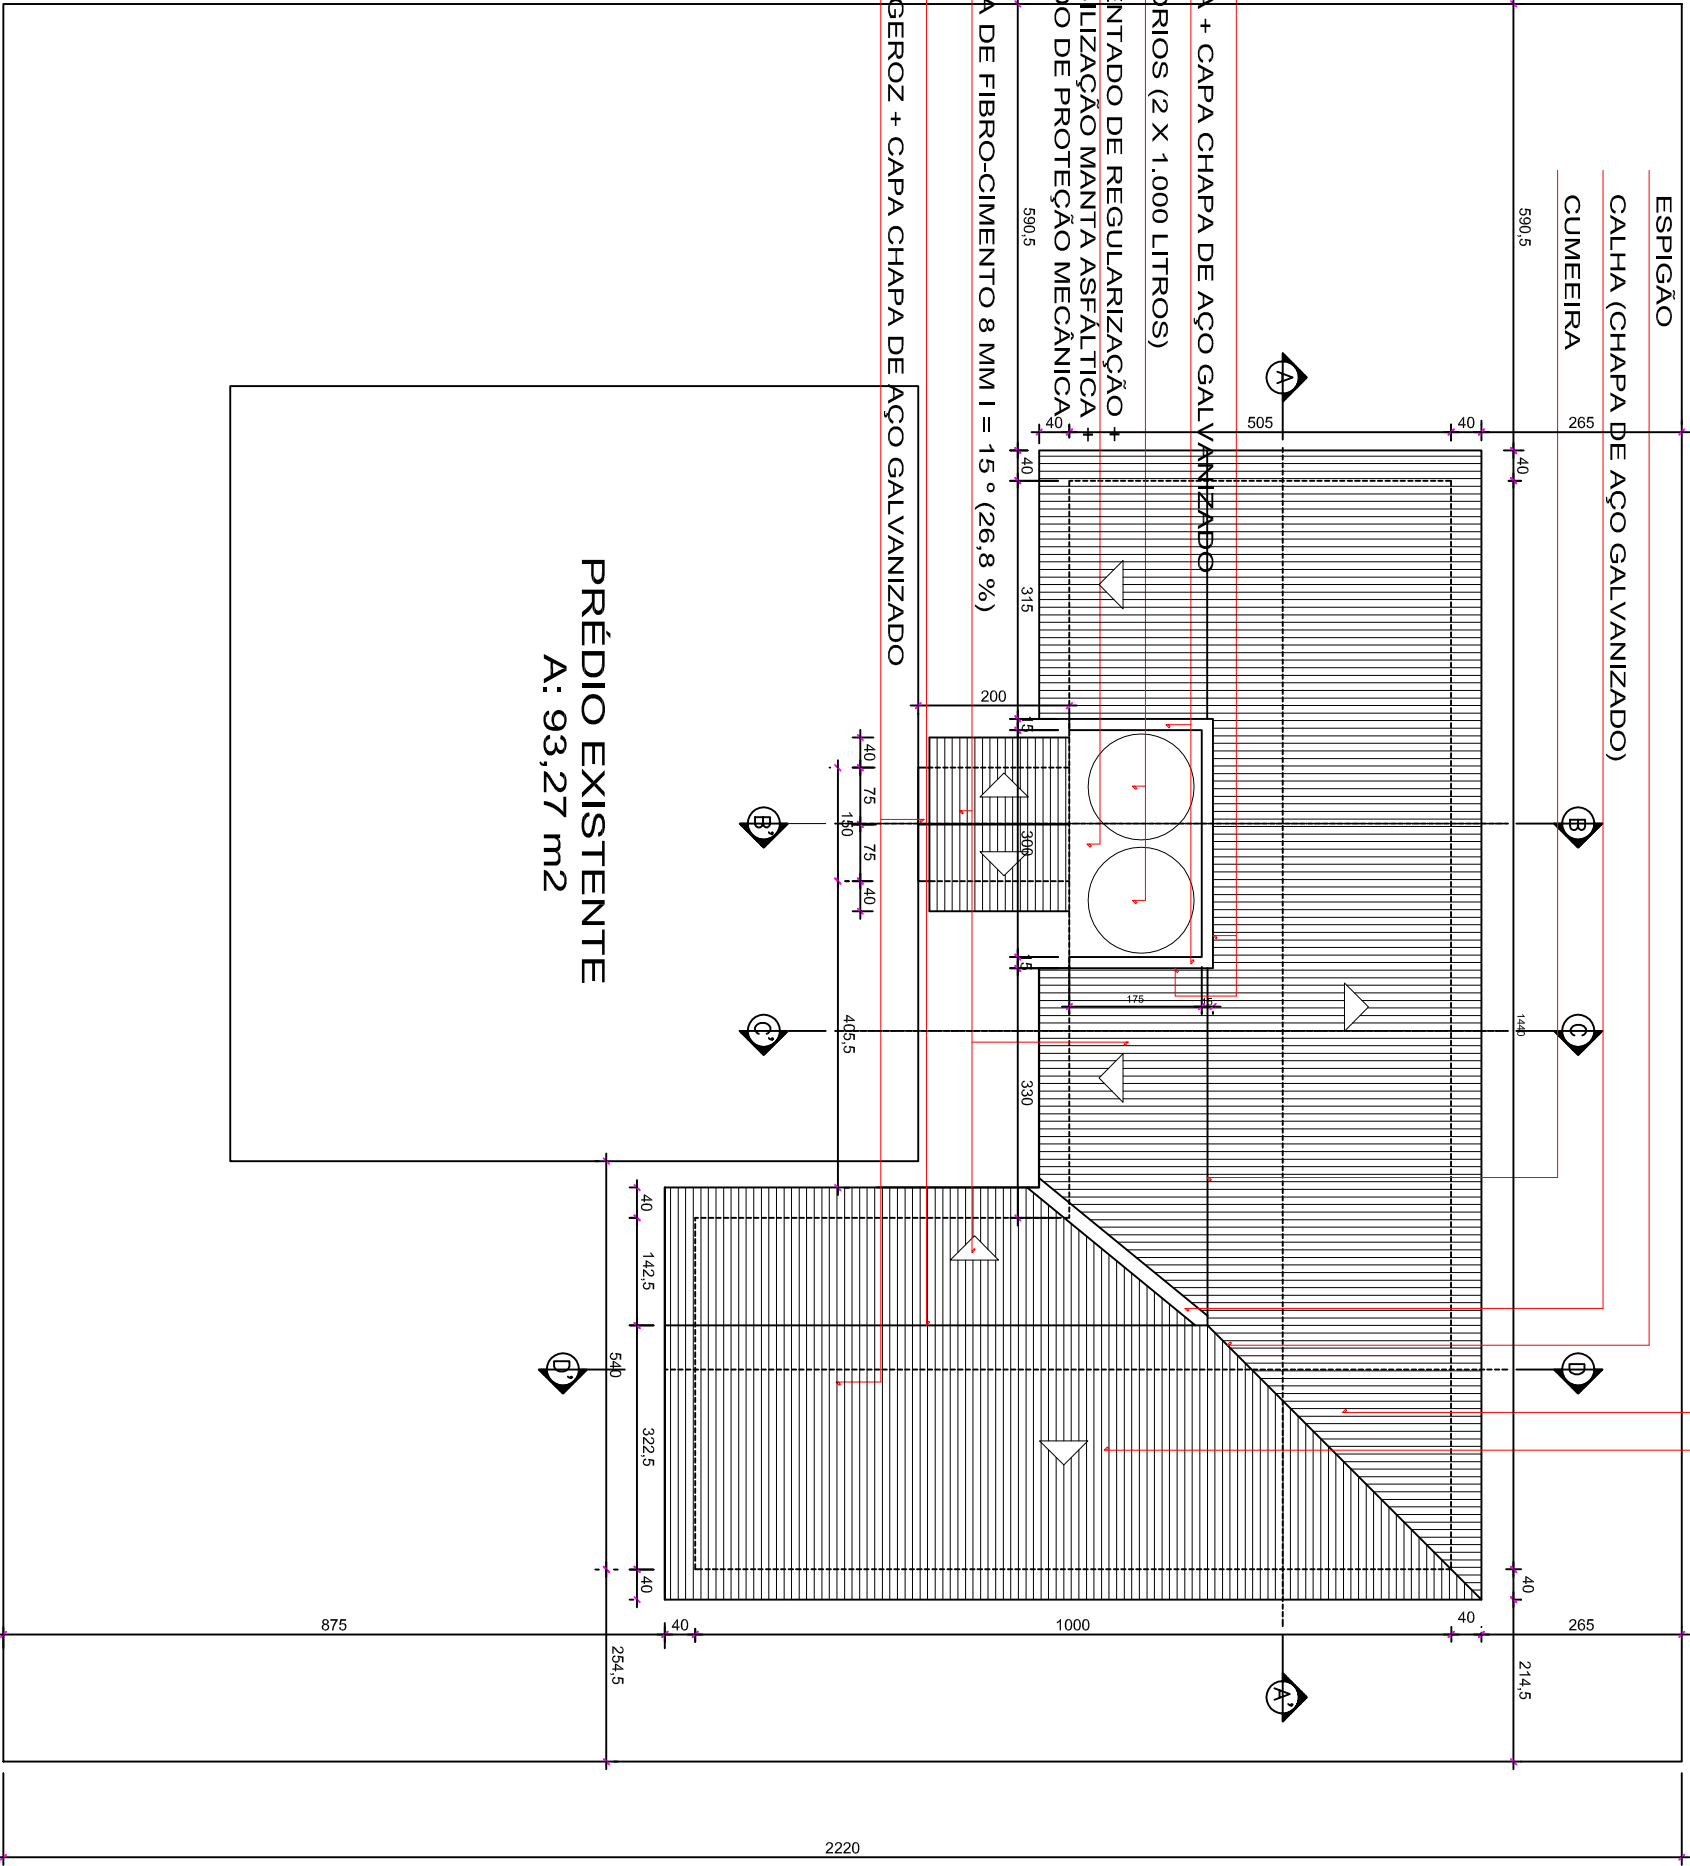

02 PLANTA LOCALIZAÇÃO E COBERTURA
UBS SIMON BOLIVAR

ESCALA 1/200

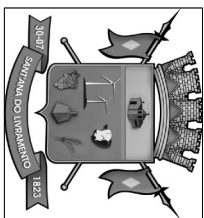

PREFEITURA MUNICIPAL DE SANTANA DO LIVRAMENTO
SEPLAMA - SECRETARIA DE PLANEJAMENTO E MEIO AMBIENTE
DEPARTAMENTO DO PLANO DIRETOR
RUA SETE DE SETEMBRO, 515. CEP 97573-471. FONE: (55) 3968-1126

OBRA:

AMPLIAÇÃO UBS SIMON BOLIVAR

ENDEREÇO: RUA MARIA ALDINA SARAIVA

PROJETO:

ARQUITETÔNICO
PLANTA SITUAÇÃO/LOCALIZAÇÃO-COBERTURA

PRANCHA:

A 01/04

RESPONSÁVEL TÉCNICO:

Arq. e Urb. Paulo Rogério Krug CAU A 19197-3

ÁREA CONSTRUIDA: 98,74 m²

MATRÍCULA:

ESCALA:

1:1000 - 1/100

DATA:

01/08/2013