



DETALHAMENTO  
FERRAGEM ESTRUTURAL





FUNDAÇÕES QUADRA  
ESTACAS profundidade: 1 m

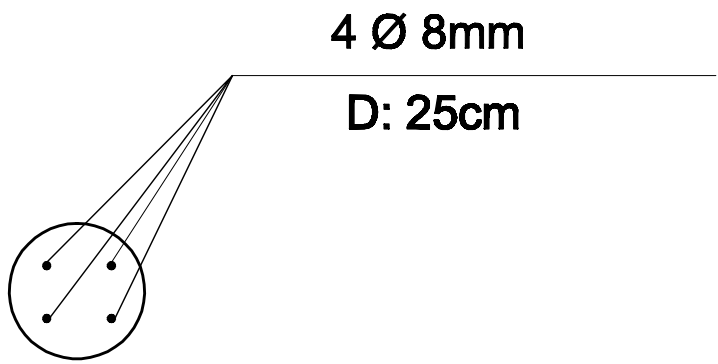


DETALHAMENTO MALHA DE FERRO  
DO PISO QUADRA

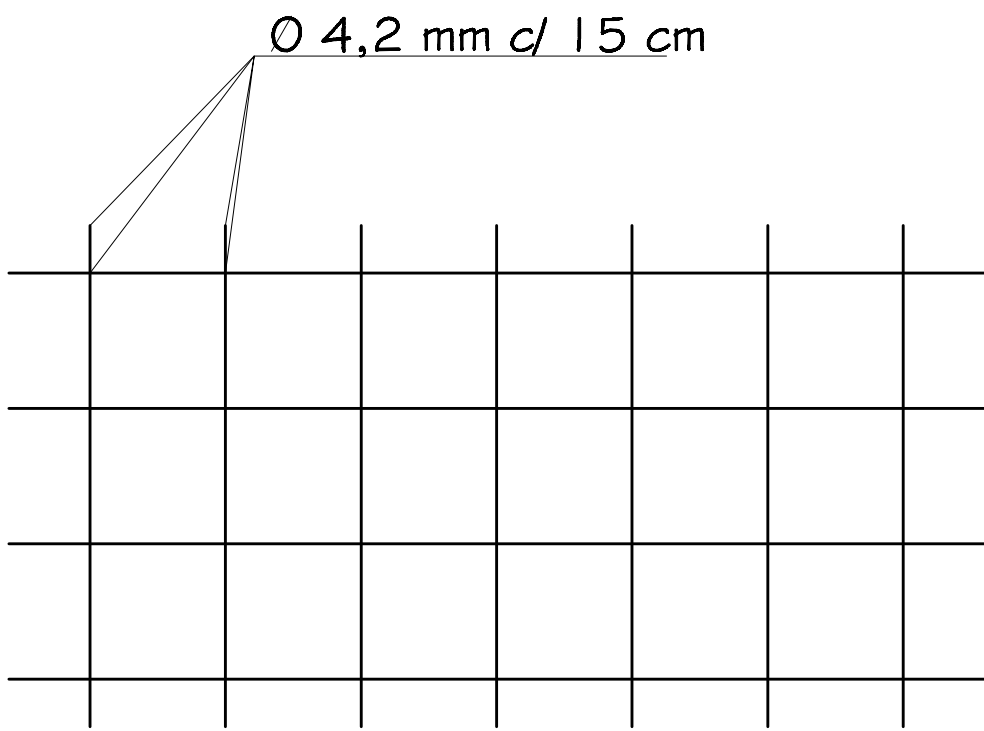

VIGA DE BALDRAME

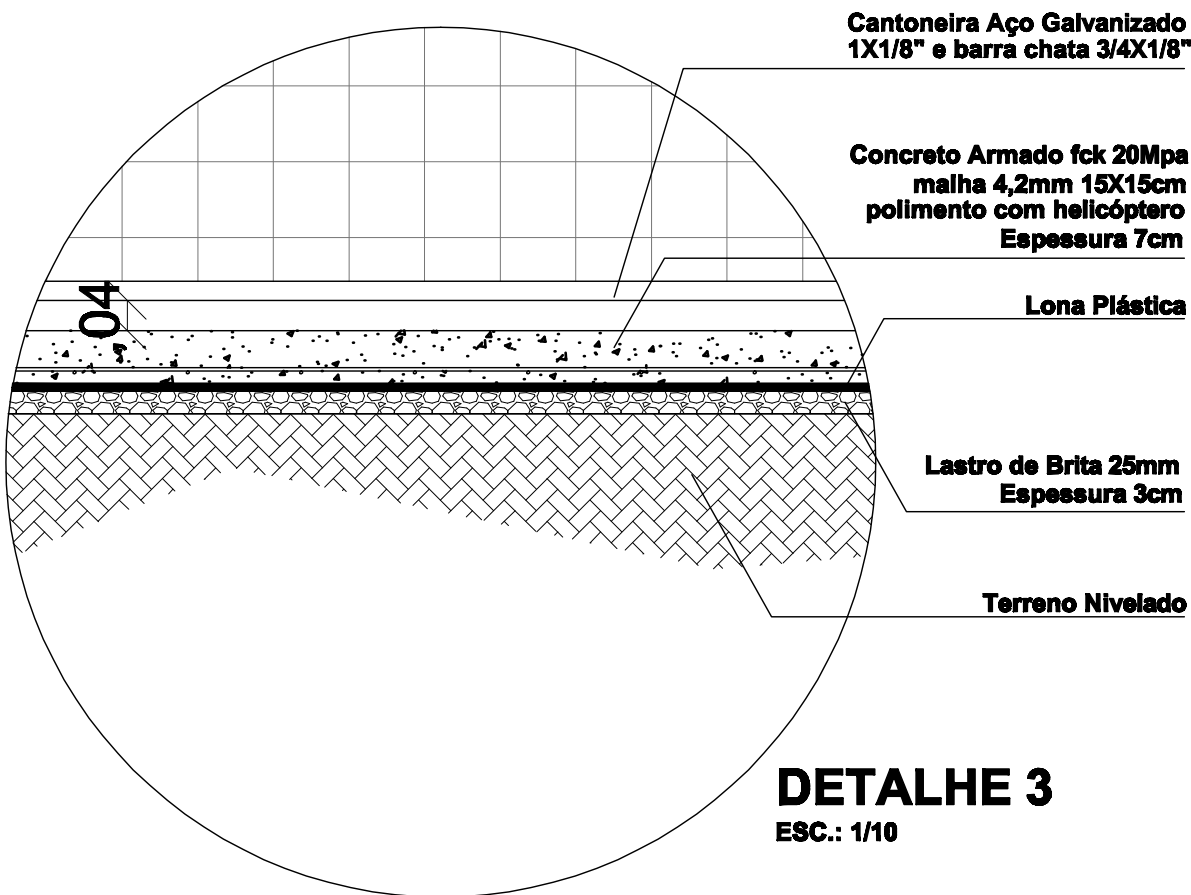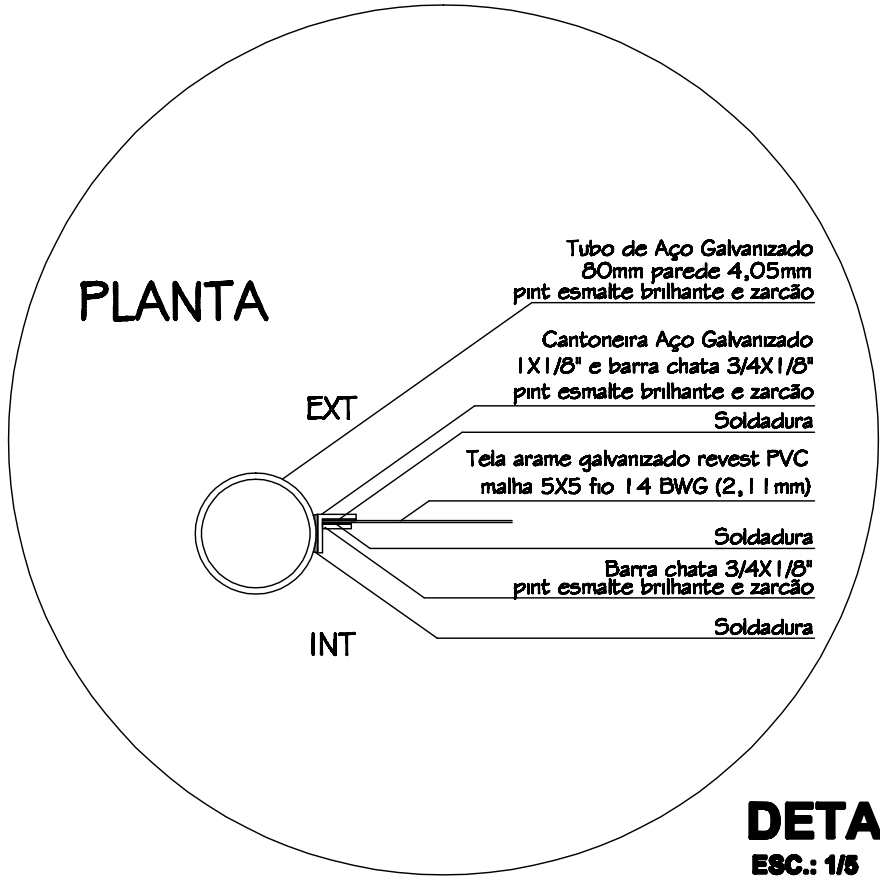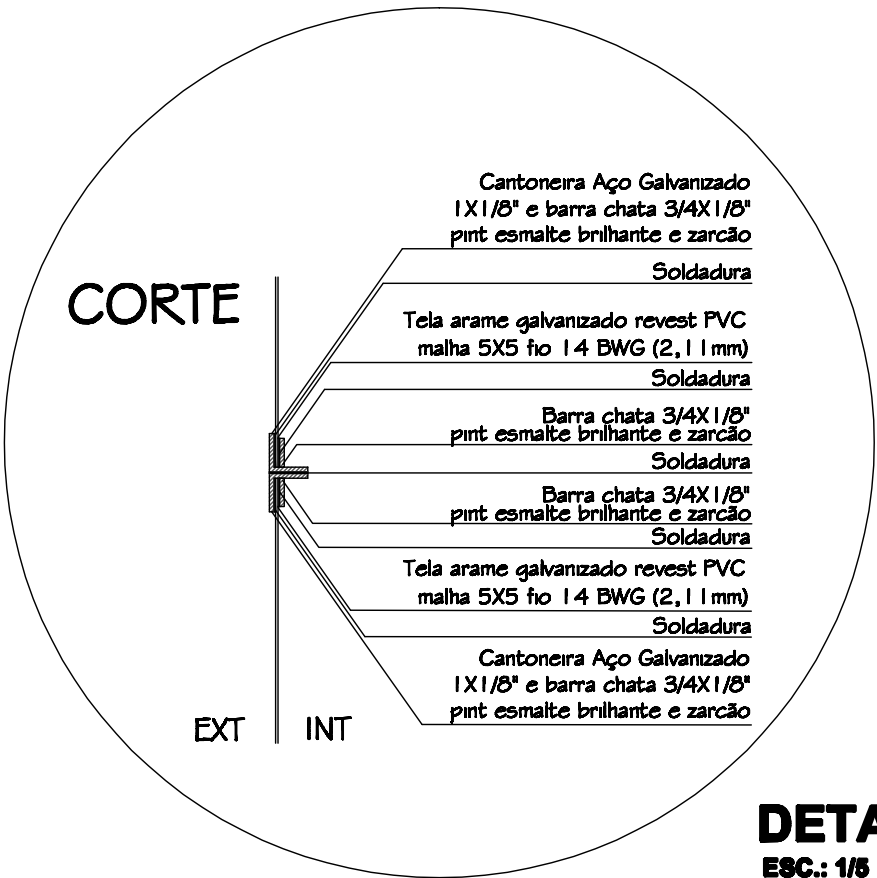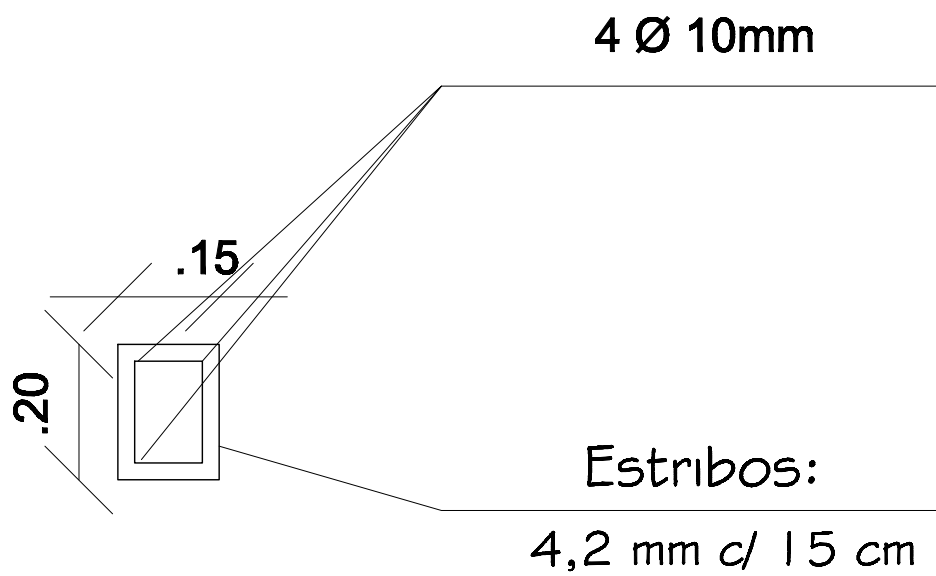

		<b>PREFEITURA MUNICIPAL DE SANTANA DO LIVRAMENTO</b> SEPLAMA - SECRETARIA DE PLANEJAMENTO E MEIO AMBIENTE DEPARTAMENTO DO PLANO DIRETOR RUA SETE DE SETEMBRO, 515. CEP 97573-471. FONE: (55) 3968-1126	
OBRA: QUADRA POLIESPORTIVA PRAÇA ORIOVALDO GRECELLÉ			
ENDEREÇO: RUA SENADOR SALGADO FILHO S/Nº - PRAÇA ORIOVALDO GRECELLÉ- CENTRO			
PROJETO: DETALHAMENTOS ARQUITETÔNICO		PRANCHA: A04/04	
RESPONSÁVEL TÉCNICO: Eng.Civil Flávio R. Ribeiro Fernandes CREA RS 175.797			
AREA CONSTRUIDA: 660,00 m²		ESCALA: 1:10/1:5	DATA: 05/11/13
AREA TERRENO: -		MATRÍCULA: -	