



Observação:
- Eletrodutos não cotados serão de diâmetro=25mm
- O circuito de iluminação externa será comandado por relé fotoelétrico.

DETALHE DA ENTRADA DE ENERGIA

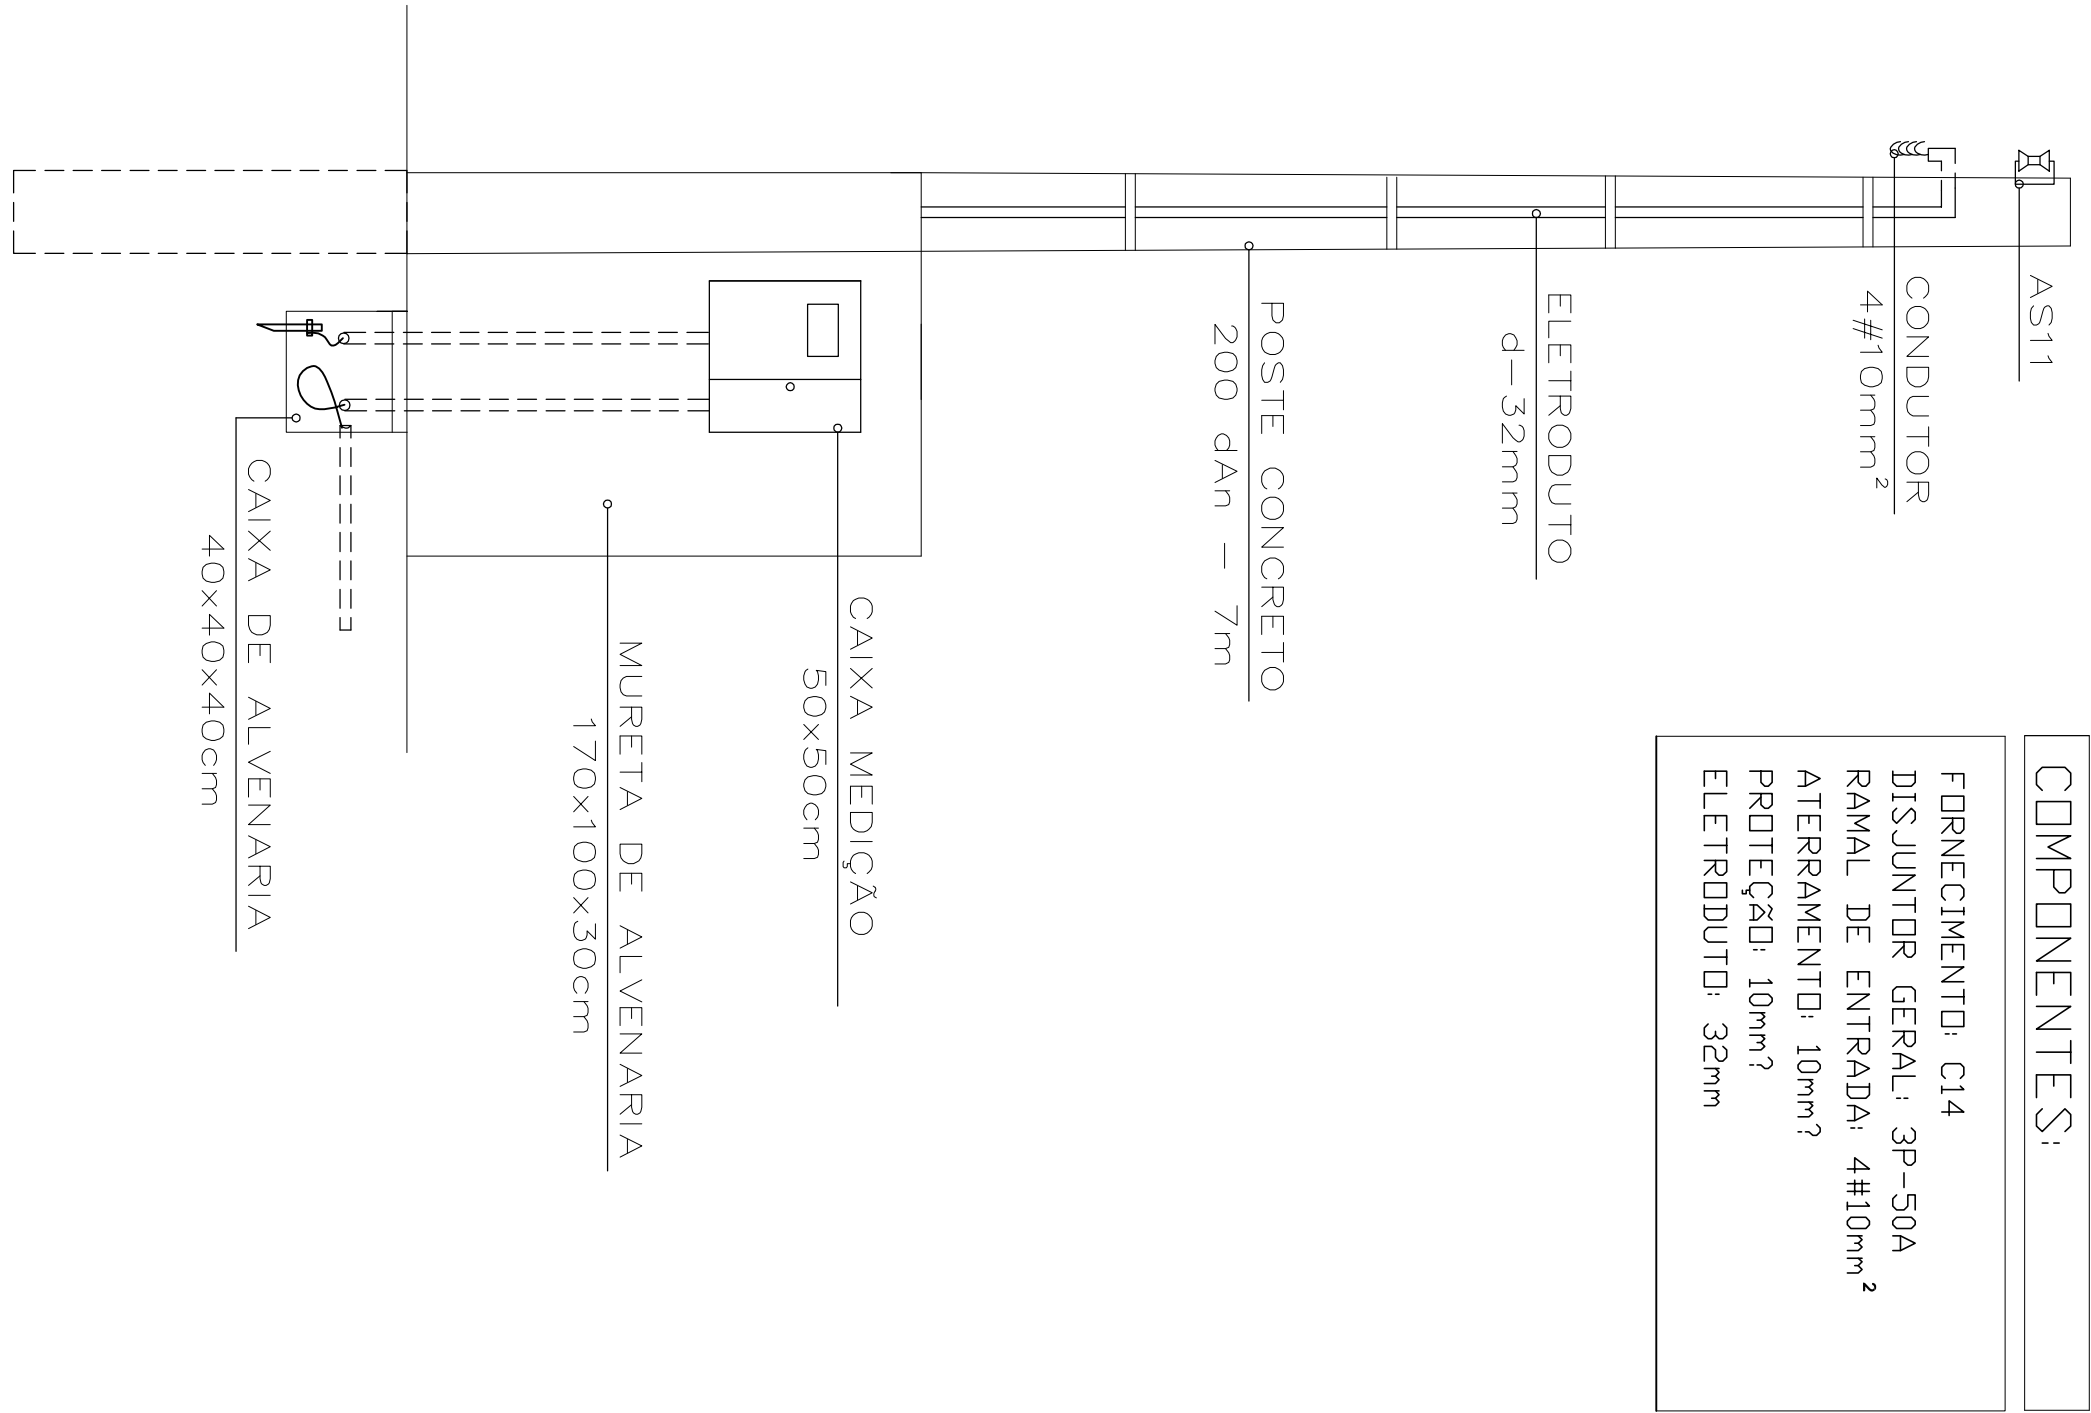

LEGENDA

DESCRIÇÃO	
TOMADA BAIXA - H=0,30m	
TOMADA MÉDIA - H=1,30m	
TOMADA ALTA - H=2,20m	
TOMADA AR CONDICIONADO - H=2,00m	
INTERRUPTOR SIMPLES	
INTERRUPTOR DUPLA	
PONTO DE LUZ NO TETO	
PONTO DE LUZ NA PAREDE	
RELE FOTOELÉTRICO	
CENTRO DE DISTRIBUIÇÃO - H=1,30m	
PONTO DE TELEFONE + PONTO DE REDE LÓGICA	
RACK REDE LÓGICA	
CAIXA TELEFONE - H=1,30m	
BL PARA ENTRADA DE TELEFONE	
CAIXA DE PASSAGEM 15x15x5 cm	

		PREFEITURA MUNICIPAL DE SANTANA DO LIVRAMENTO CIDADE SÍMBOLO DA INTEGRAÇÃO DO MERCOSUL SECRETARIA MUNICIPAL DE PLANEJAMENTO E MEIO AMBIENTE NPE - NÚCLEO DE PROJETOS ESTRATÉGICOS RUA SETE DE SETEMBRO, Nº 515 - FONE (55) 35681127	
PROPRIETÁRIO: PREFEITURA MUNICIPAL DE SANTANA DO LIVRAMENTO			
ENDEREÇO: RUA RIVADAVIA CORREIA, 858			
MUNICÍPIO – UF: SANTANA DO LIVRAMENTO – RS			
PREFEITO MUNICIPAL: GAUBER GILBERTO LIMA			
PROPRIETÁRIO			
SUELEN LOPES FRESCURA CPF nº 06.908.651/20 VIA: 06/08/2010		RAUL FLORES CASADEI CPF nº 06.908.651/20 VIA: 06/08/2010	
PROJETO DE IMPLANTAÇÃO			
OBSERVAÇÕES: OBRA DESTINADA A CONSTRUÇÃO DO CENTRO DE REFERÊNCIA DE ASSISTÊNCIA SOCIAL – CRAS – AV. FRANCISCO REVERBEL DE ARAÚJO CÔDES. S/Nº – BAIRRO ARMOUR SANTANA DO LIVRAMENTO – RS			
PROJETO ELÉTRICO			
CONDIÇÃO: NÚCLEO DE PROJETOS ESPEDIENTE		CENTRO DE REFERÊNCIA DE ASSISTÊNCIA SOCIAL PROJETO ELÉTRICO PAVIMENTO TERREO	
MATRÍCULA: 38.611		PRONÓIA 01/02	
ÁREA EM MATRÍCULA: 1.280,00M²			

PROJETO ELÉTRICO - TÉRREO

ESCALA 1:50