




CORTE AA'
ESC:1/50

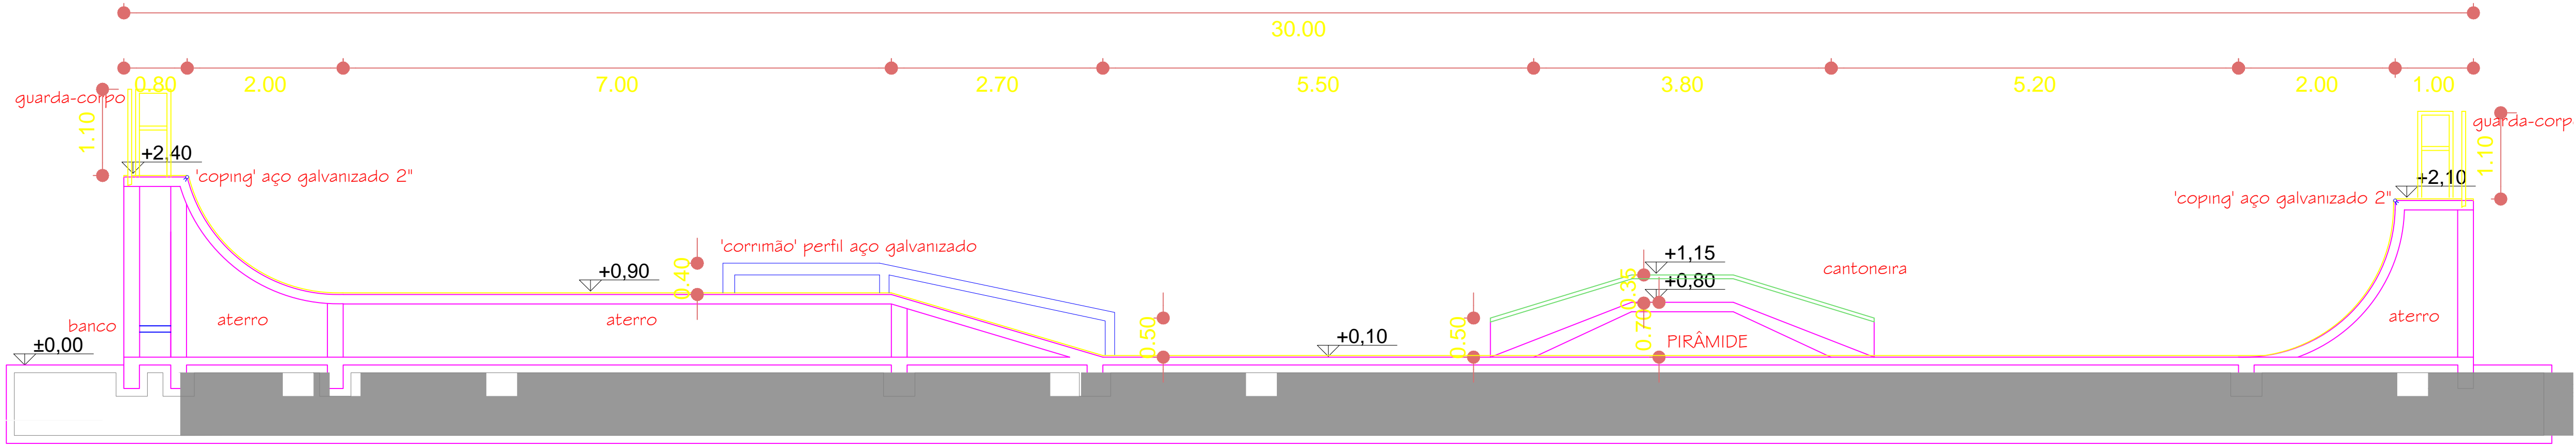

CORTE BB'
ESC:1/50

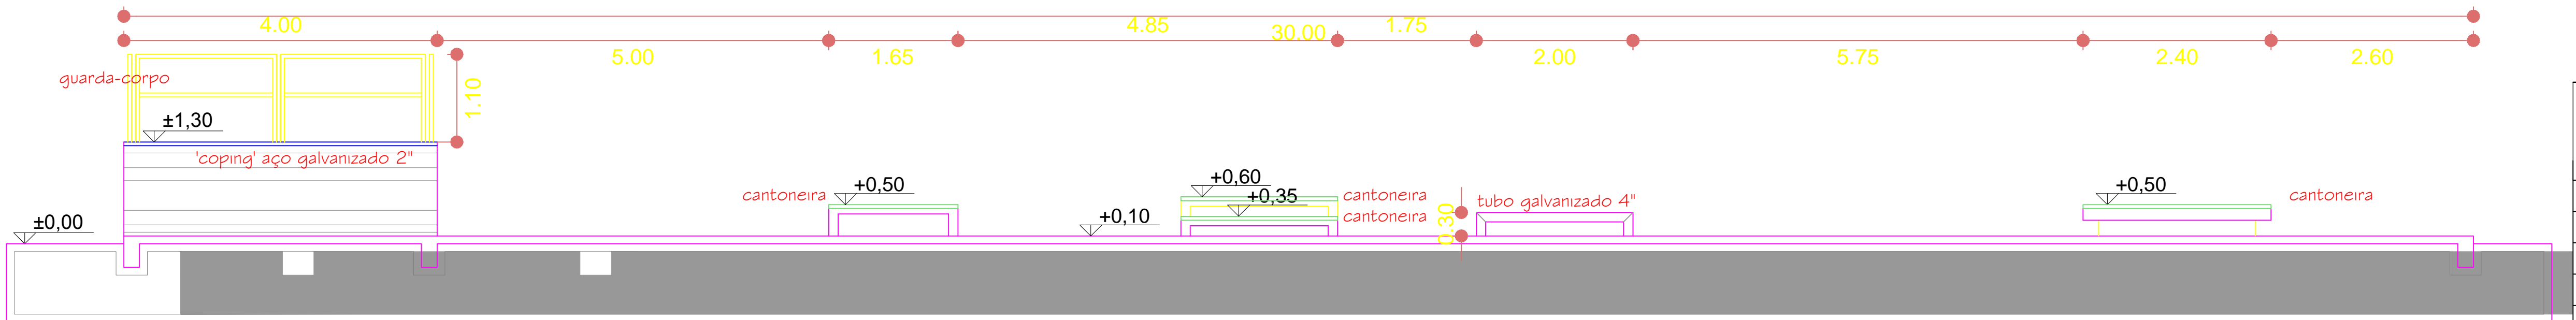

CORTE CC'
ESC:1/50

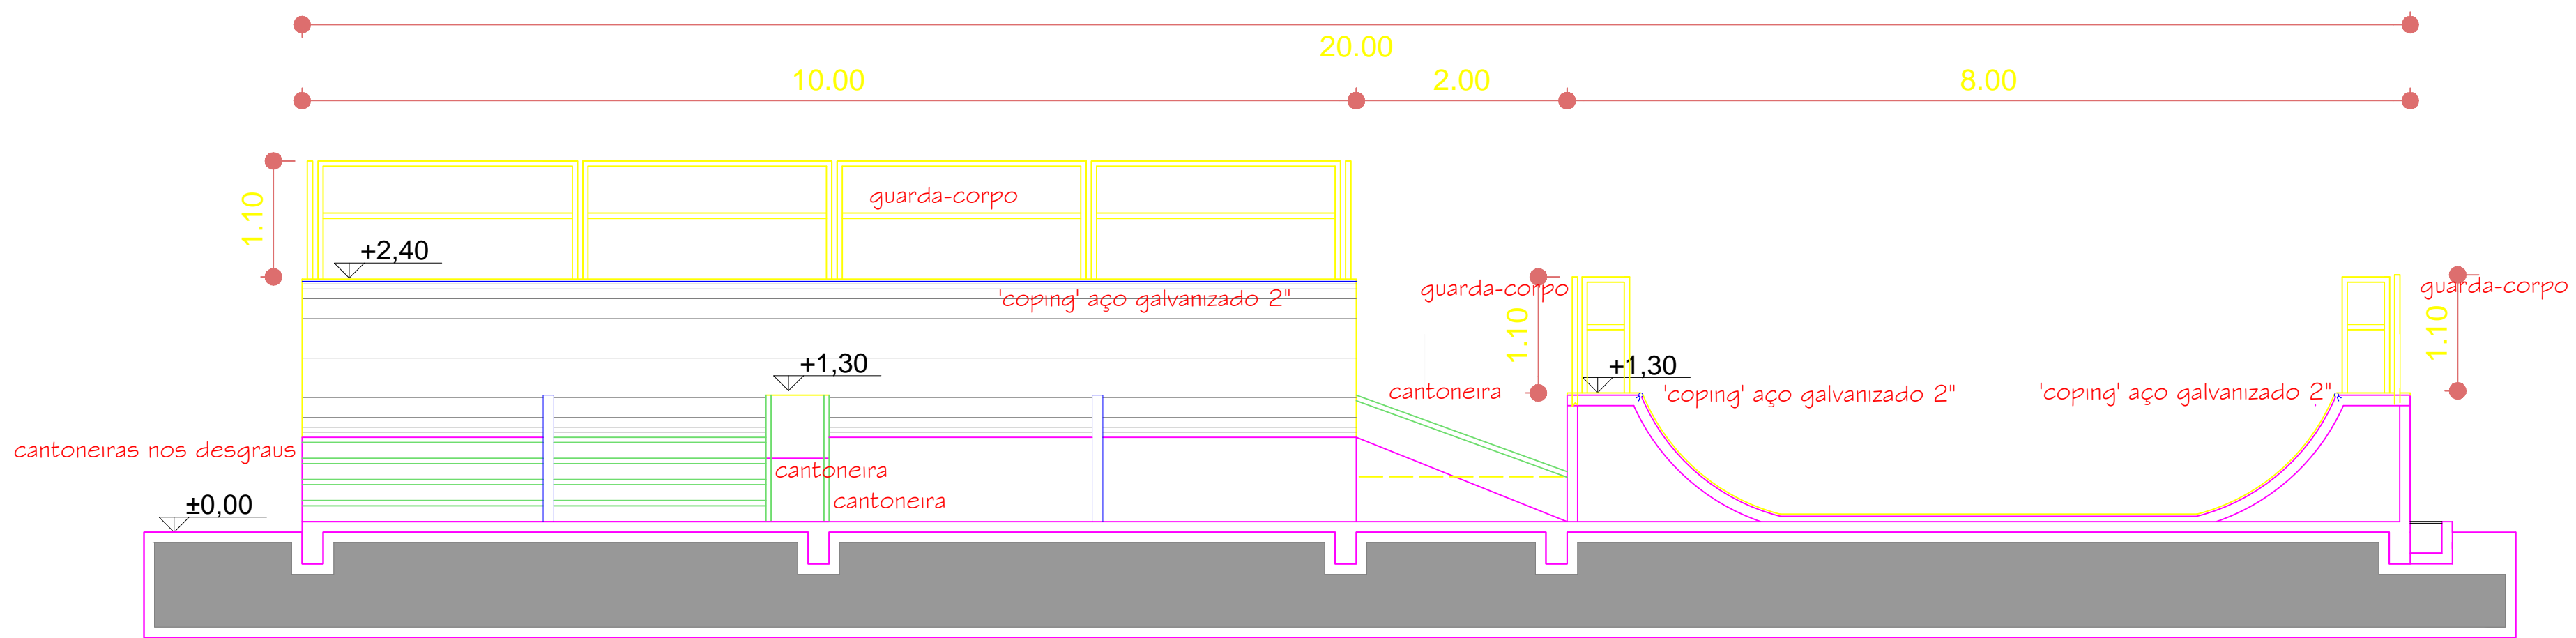

CORTE DD'
ESC:1/50

PREFEITURA MUNICIPAL DE SANT'ANA DO LIVRAMENTO CIDADE SÍMBOLO DA INTEGRAÇÃO DO MERCOSUL SECRETARIA MUNICIPAL DE PLANEJAMENTO E MEIO AMBIENTE RUE - NÚCLEO DE PROJETOS ESTRATÉGICOS RUA SETE DE SETEMBRO, Nº 515 - FONE (51) 3968127	
PROPRIETÁRIO: PREFEITURA MUNICIPAL DE SANT'ANA DO LIVRAMENTO	
ENDEREÇO: RUA RIVADAVIA CORREIA, 858	
MUNICÍPIO - UF: SANT'ANA DO LIVRAMENTO - RS	
PREFEITO MUNICIPAL: GLAUBER GULARTE LIMA	
PROPRIETÁRIO	
MERCEDES BRAZ DA LUZ Arquiteta & Urbanista CRA 046547-8	
OBSERVAÇÕES: OBRA DESTINADA À CONSTRUÇÃO DA PISTA DE SKATE PRAÇA - BARRIO JARDIM EUROPA, SANT'ANA DO LIVRAMENTO - RS	
PROJETO ARQUITETÔNICO	
COORDENAÇÃO	ARQ
ESCALA 1:50	PISTA DE SKATE CORTES
ÁREA TERRENO PRAÇA	ÁREA CONSTRUÍDA 800,00M²
	DATA EMISSÃO MARÇO/2015
	PRONCHIA 05/08