


QUADRO DE ÁREAS - CALÇADAS

L = 1,20 m


Trecho	Extensão		Área		Rebaixos		Volume de concreto	
A	46,80	m	1,20	56,16 m ²	2	0,15	8,42 m ³	
B	37,50	m	1,20	45,00 m ²	2	0,15	6,75 m ³	
C	463,00	m	1,20	555,60 m ²	2	0,15	83,34 m ³	
D	89,40	m	1,20	107,28 m ²	2	0,15	16,09 m ³	
E	488,90	m	1,20	586,68 m ²	2	0,15	88,00 m ³	
F	544,10	m	1,20	652,92 m ²	4	0,15	97,94 m ³	
G	242,70	m	1,20	291,24 m ²	5	0,15	43,69 m ³	
H	98,20	m	1,20	117,84 m ²	3	0,15	17,68 m ³	
I	117,50	m	1,20	141,00 m ²	3	0,15	21,15 m ³	
J	677,70	m	1,20	813,24 m ²	6	0,15	121,99 m ³	
K	173,90	m	1,20	208,68 m ²	2	0,15	31,30 m ³	
L	465,50	m	1,20	558,60 m ²	3	0,15	83,79 m ³	
M	179,80	m	1,20	215,76 m ²	4	0,15	32,36 m ³	
N	86,50	m	1,20	103,80 m ²	3	0,15	15,57 m ³	
O	170,90	m	1,20	205,08 m ²	4	0,15	30,76 m ³	
P	31,40	m	1,20	37,68 m ²	2	0,15	5,65 m ³	
3.913,80 m				4.696,56 m ²	49		704,48 m ³	

SEÇÃO TRANSVERSAL TIPO

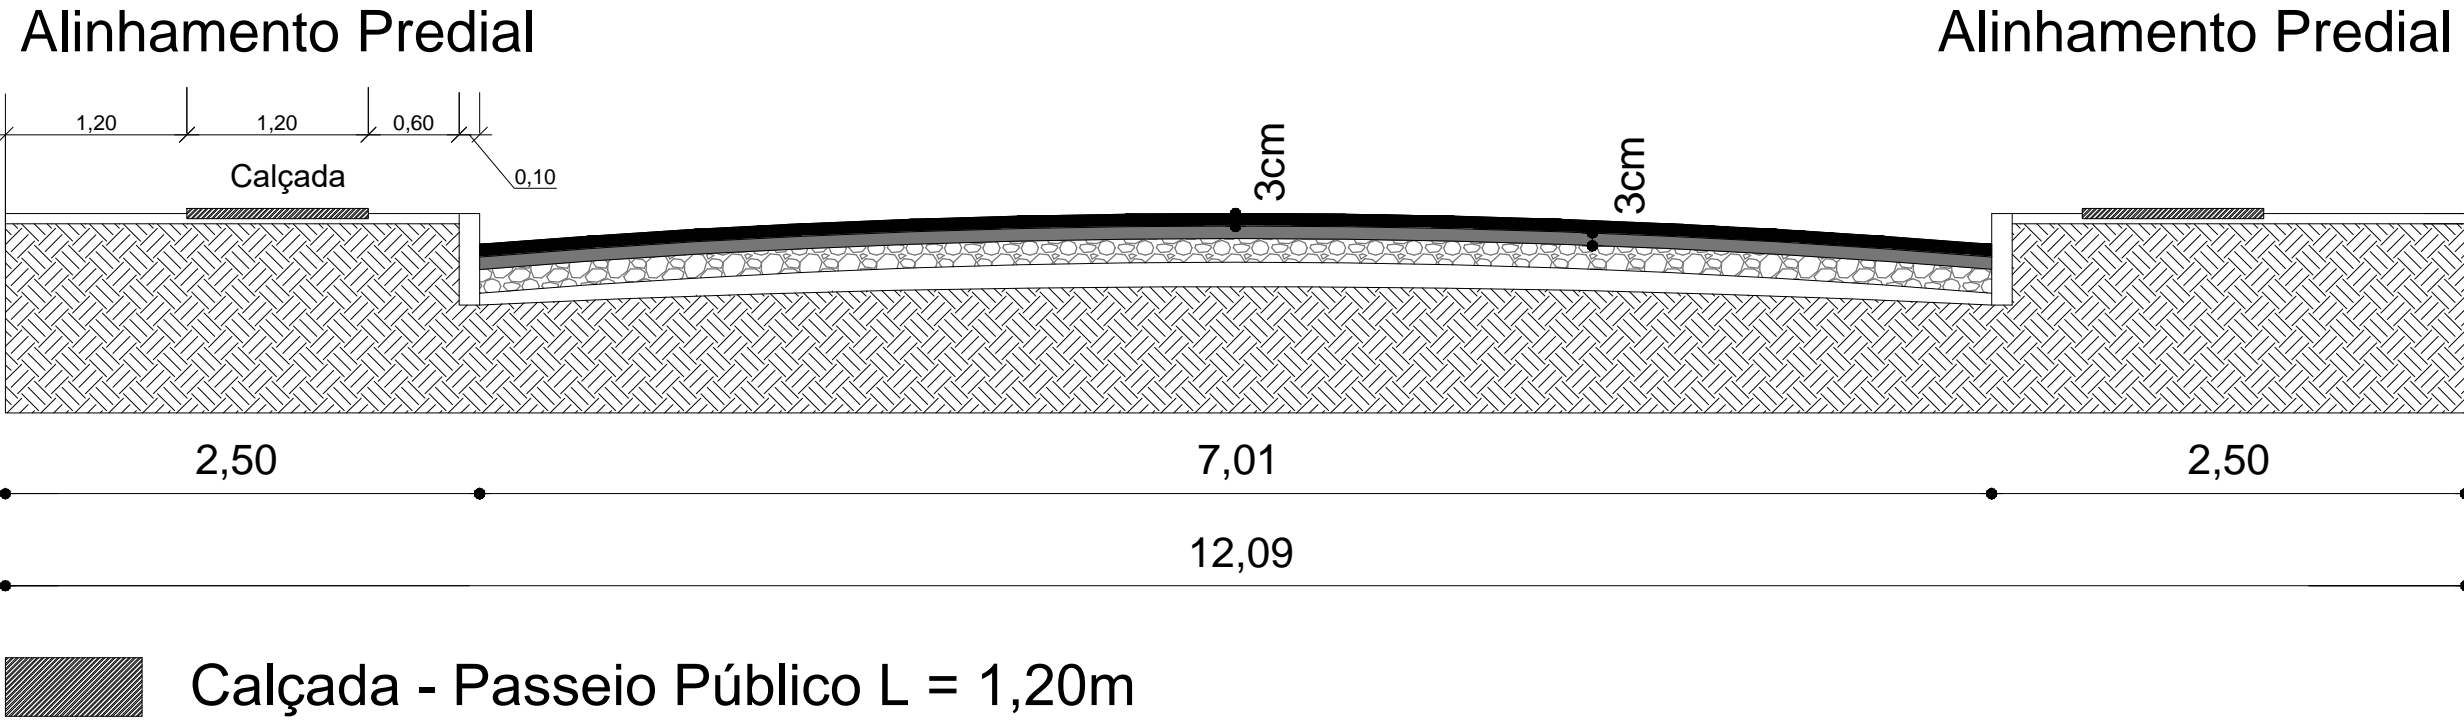

RAMPAS - ACESSIBILIDADE

REBAIXO: TRAVESSIA DE PEDESTRES

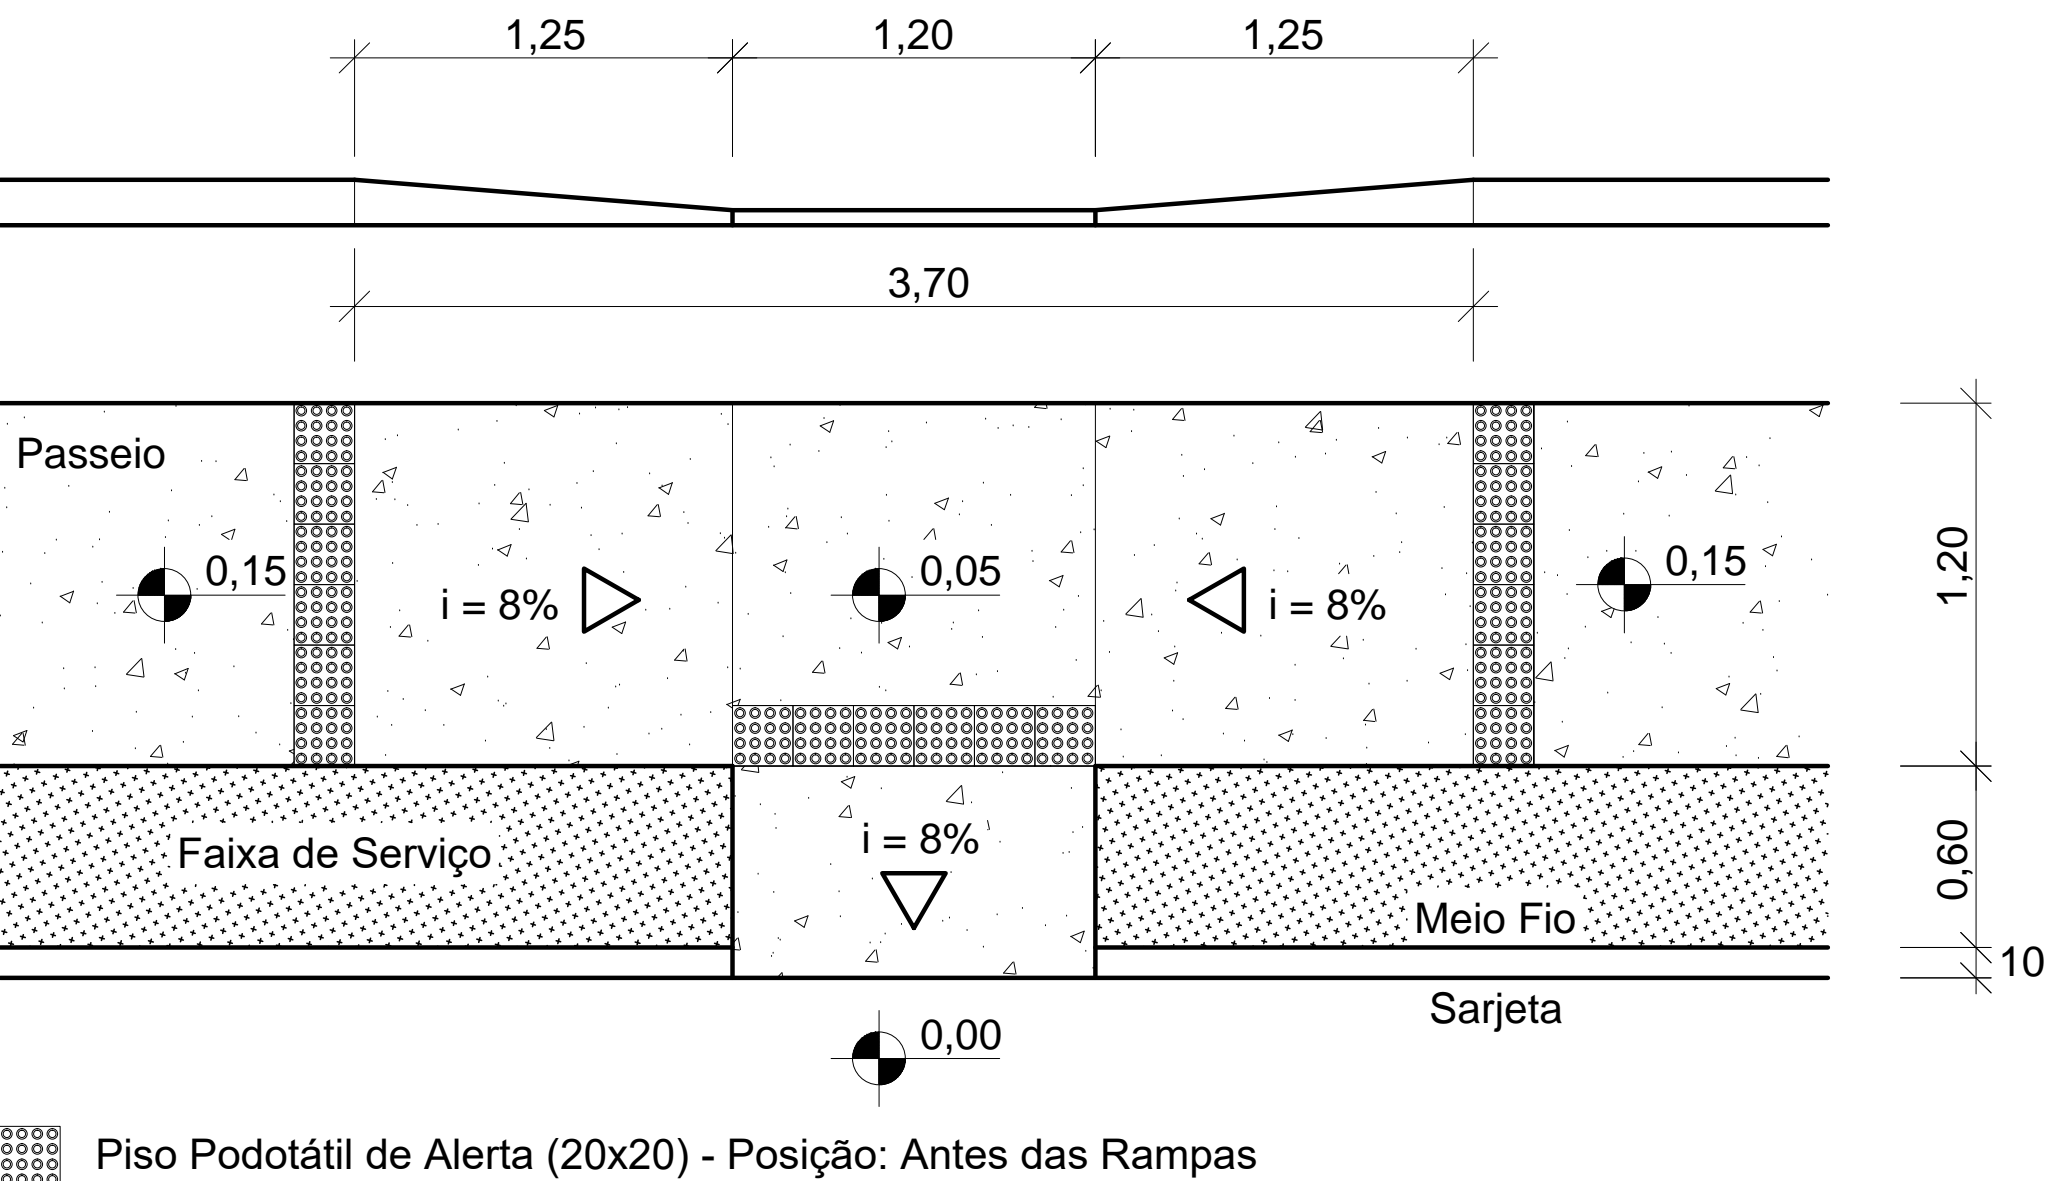

PREFEITURA MUNICIPAL DE SANT'ANA DO LIVRAMENTO
SMO - SECRETARIA MUNICIPAL DE OBRAS
DEPARTAMENTO TÉCNICO
RUA DOM PEDRO II, 401 - CEP 97.577-010 - FONE: (55) 3968-1090

PROJETO DE CALÇADAS - Planialtimétrico

OBRA: PASSEIO PÚBLICO
LOCAL: AVENIDA CAMILO ALVES GISLER

COORDENADAS
INÍCIO: 30°52'59,82" S; 55°29'16,01" O
FIM: 30°52'23,90" S; 55°29' 1,75" O

PREFEITO: GLAUBER GULARTE LIMA
SECRETÁRIO DE OBRAS: VICTOR ECHEVESTE ASEFF

Responsável Técnico
Miguel Angelo Peres Pereira
CREA: RS 107.435

PREFEITO MUNICIPAL
Glauber Gualarte Lima

EXTENSÃO: 4.228,20m
LARGURA: 1,20m
ÁREA: 4.696,56m²

ESCALA: 1:2000
DATA: 18/08/2015
ALT.: 09/11/2015

PRANCHA: 03

DESENHISTA: Miguel