


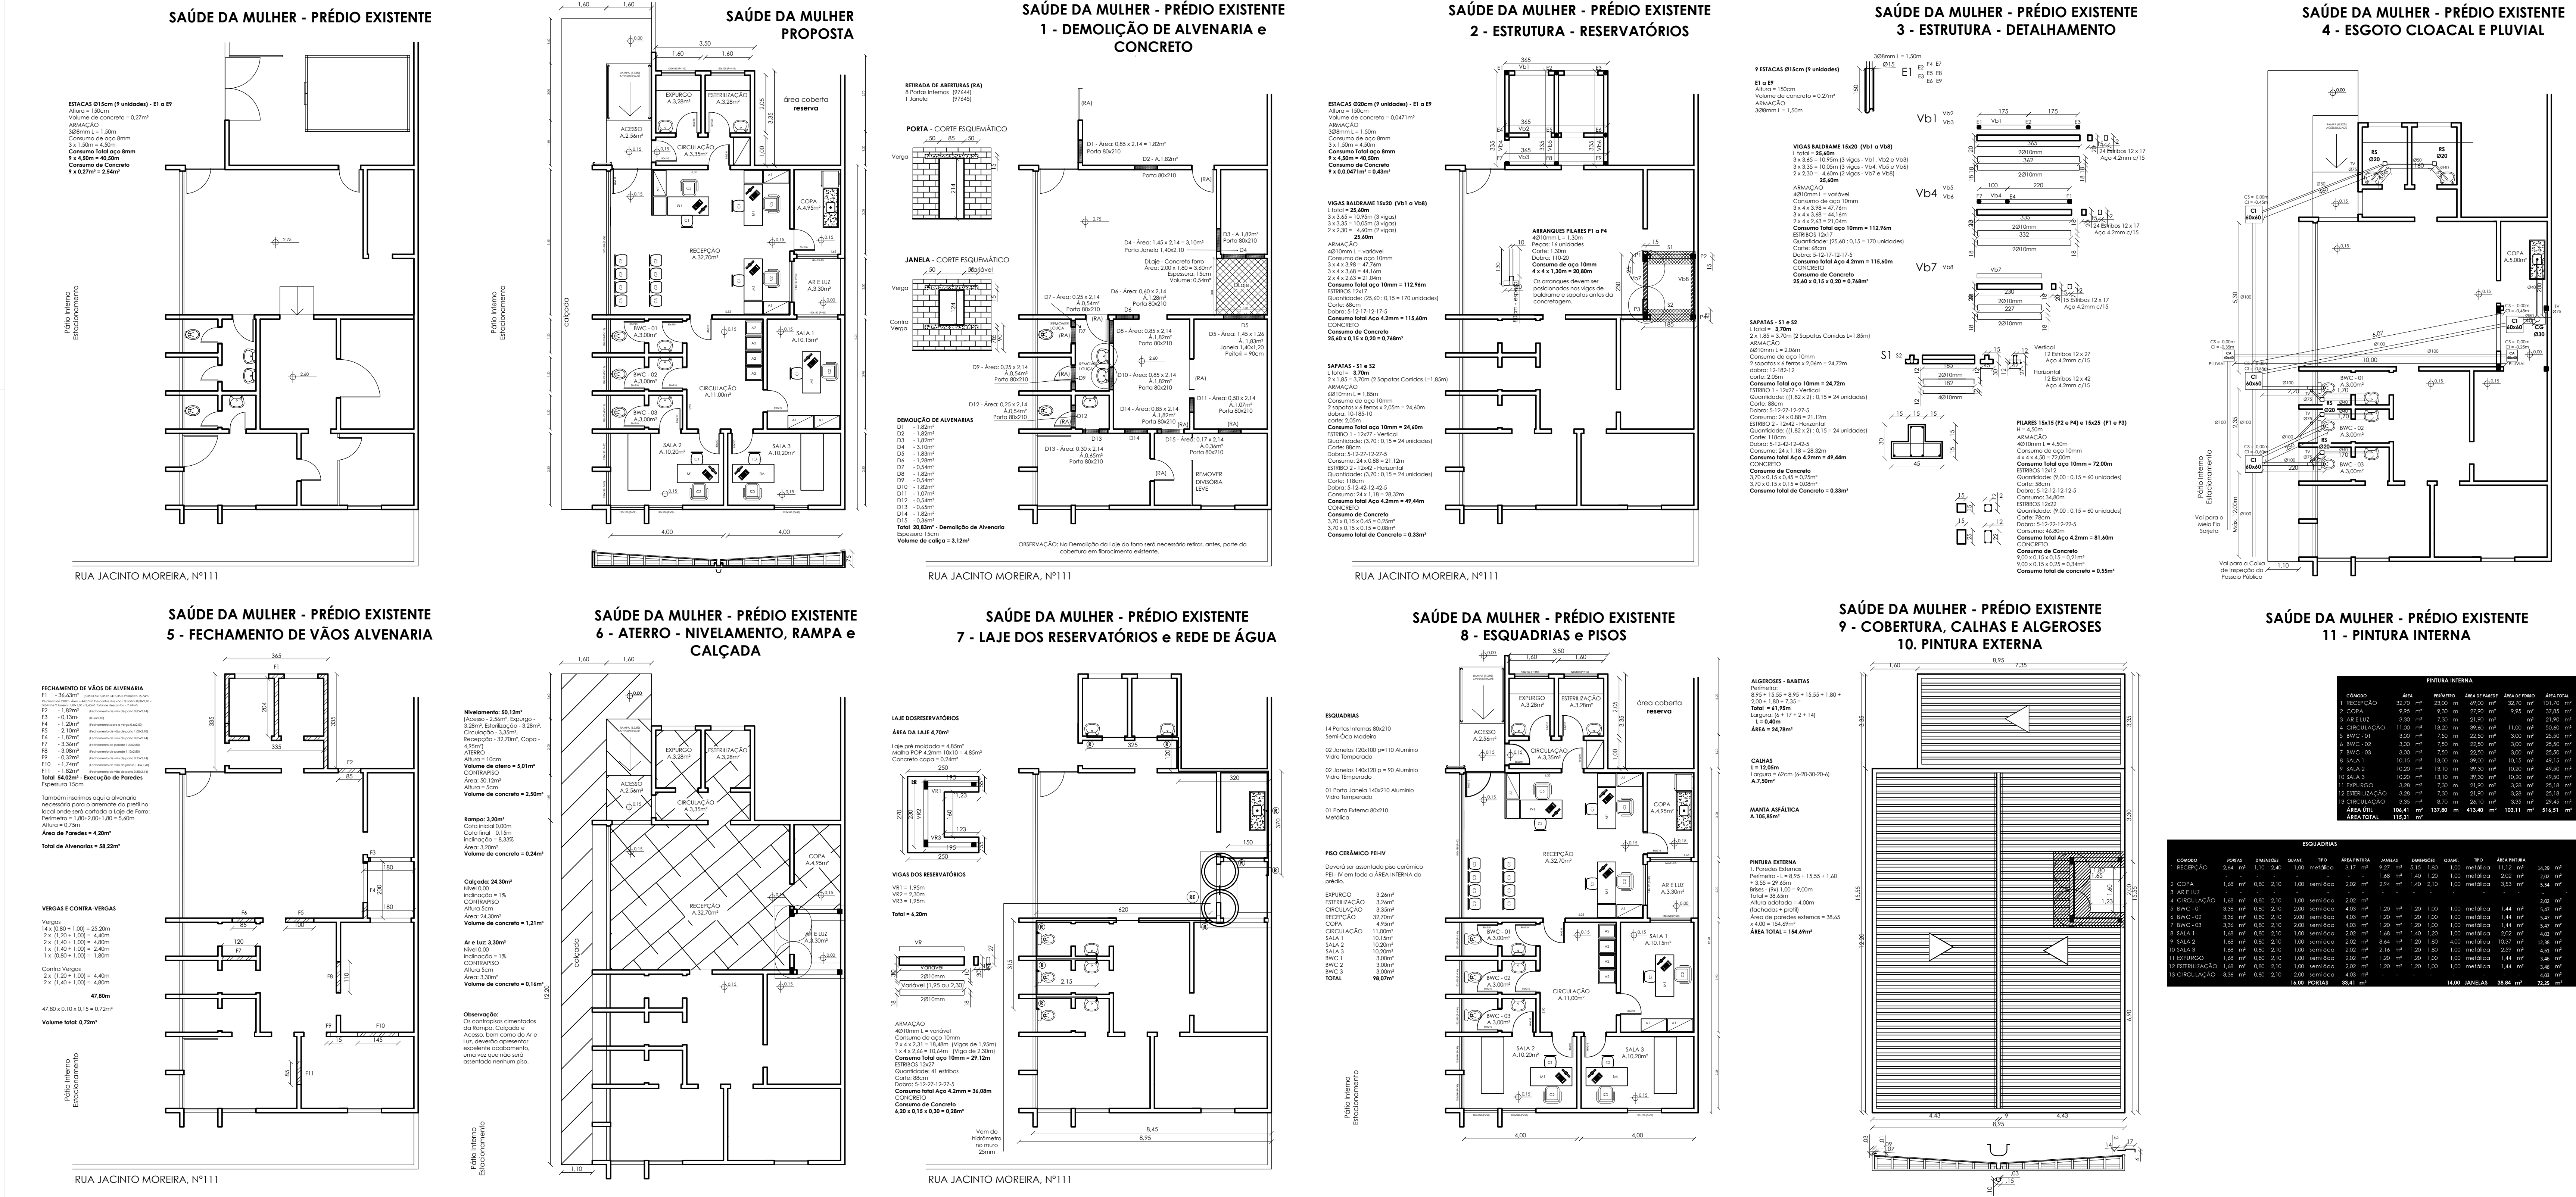

PREFEITURA MUNICIPAL DE SANT'ANA DO LIVRAMENTO
PREFEITA MUNICIPAL: ANA LUIZA MOURA TAROUÇO

SECRETARIA MUNICIPAL DA SAÚDE
SECRETÁRIO DA SAÚDE: ÉLVIO DE DEUS GULART


REFORMA - SAÚDE DA MULHER

ENDEREÇO: Rua Jacinto Moreira, nº111
CEP: 97.574-530

ÁREA TOTAL: 115,31m²

RESPONSÁVEL TÉCNICO: Engenheira Civil Miguel Ângelo Pires Pereira CREA RS - 107.435

ESCALA: 1:50 DATA: 11/11/2024 PRANCHA: R1 a 10

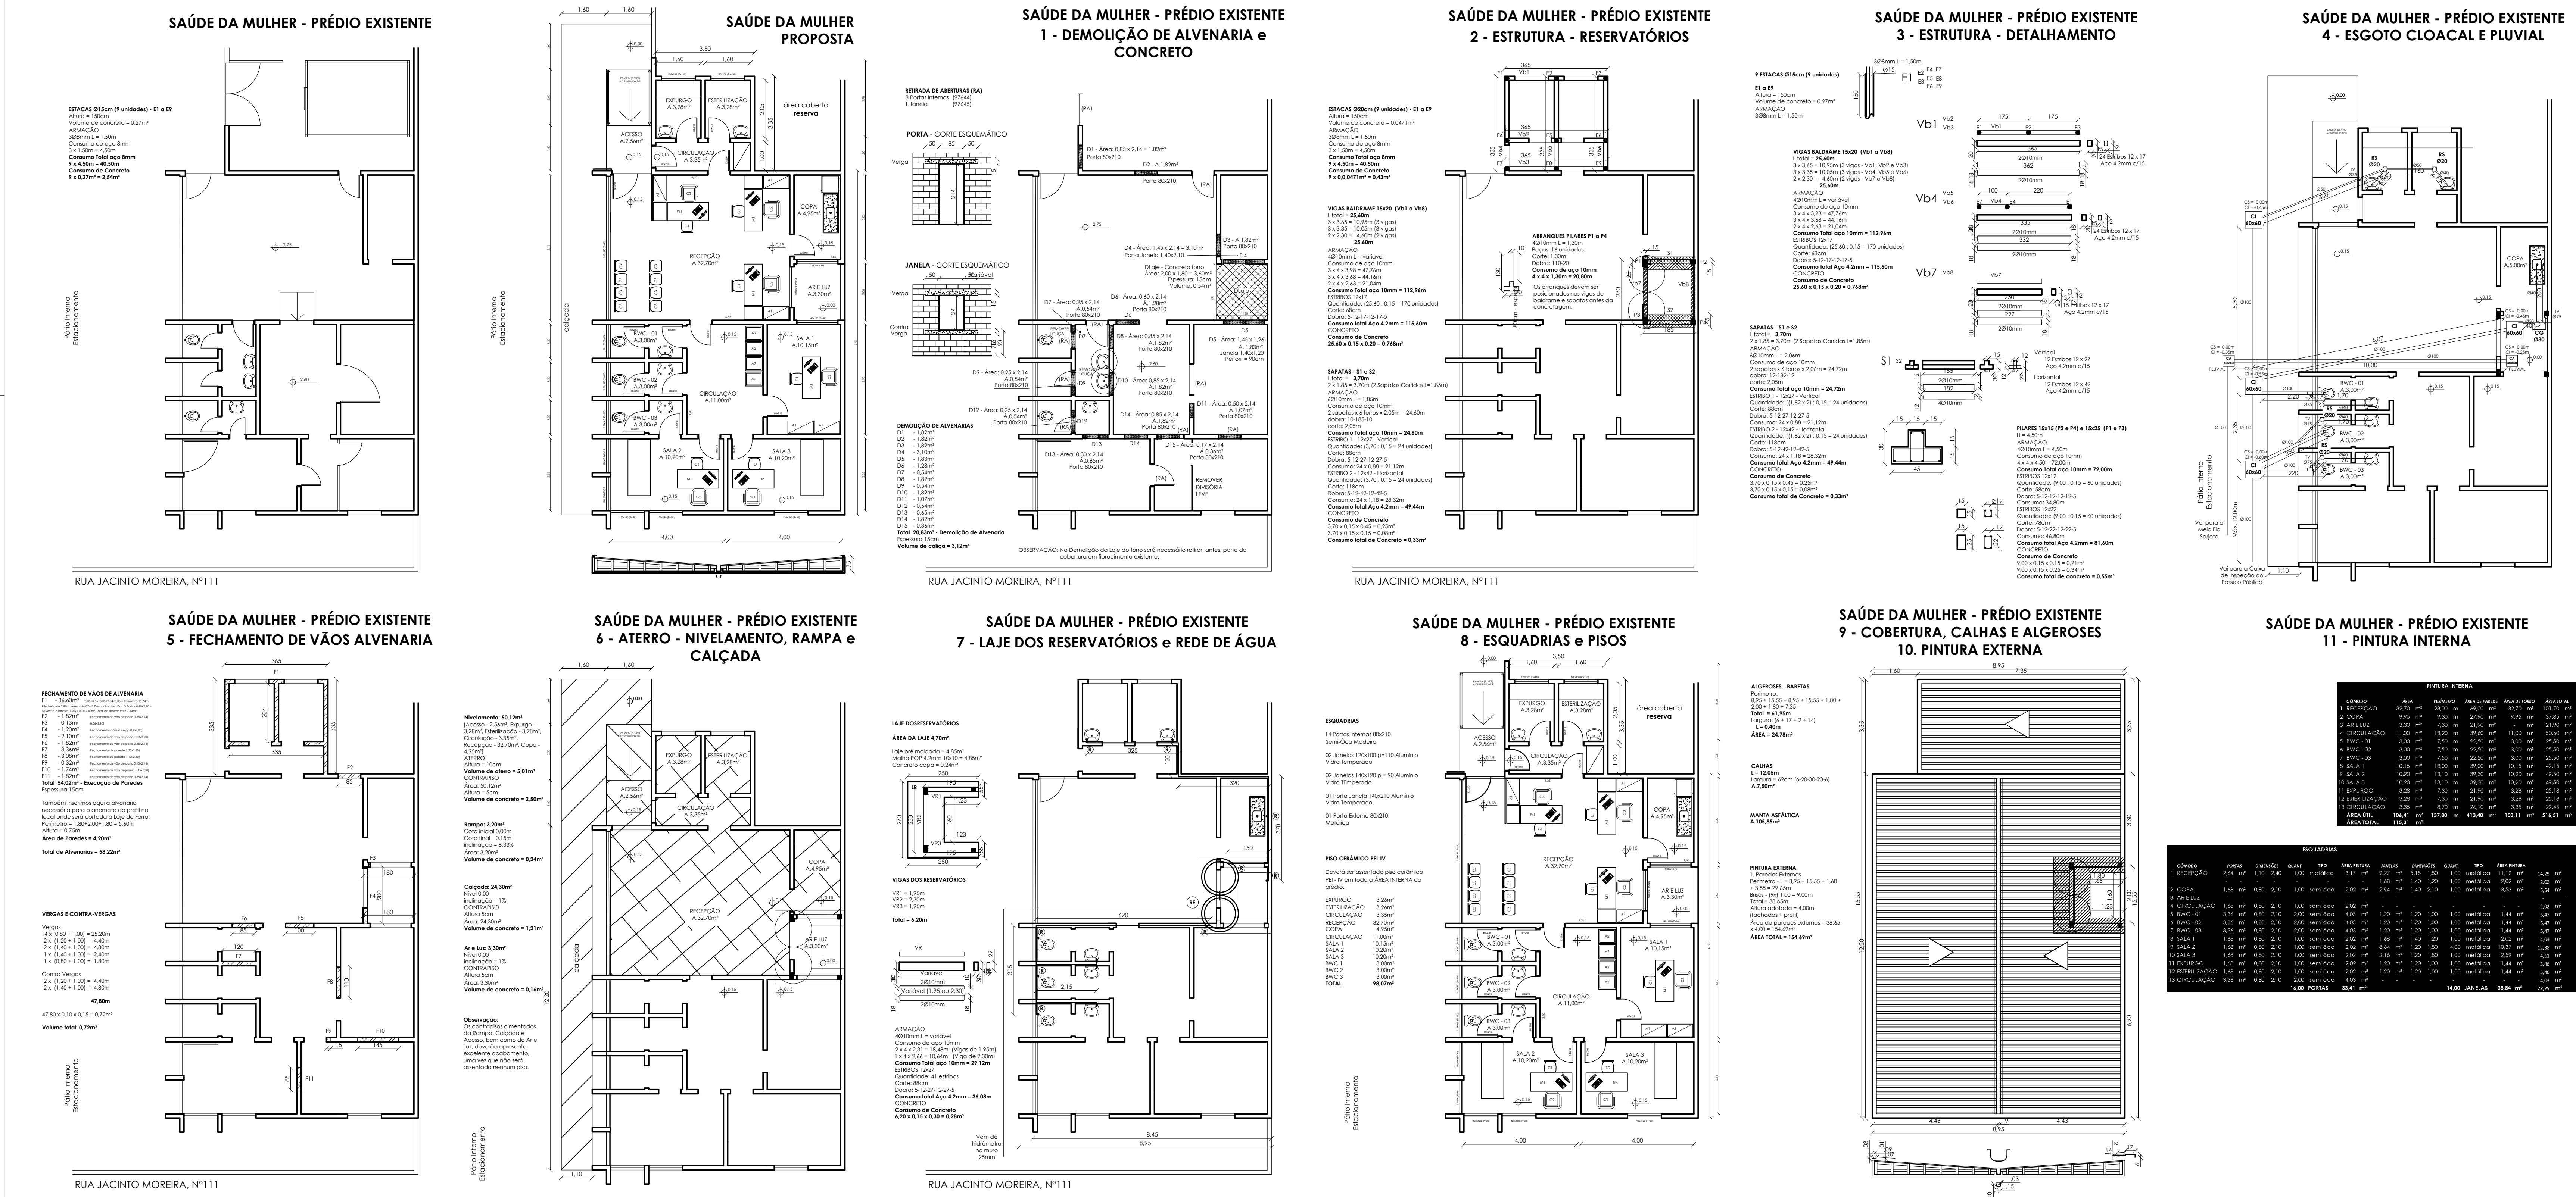

PREFEITURA MUNICIPAL DE SANT'ANA DO LIVRAMENTO
PREFEITA MUNICIPAL: ANA LUIZA MOURA TAROUÇO

SECRETARIA MUNICIPAL DA SAÚDE
SECRETÁRIO DA SAÚDE: ÉLVIO DE DEUS GULART

REFORMA - SAÚDE DA MULHER

ENDEREÇO: Rua Jacinto Moreira, nº111
CEP: 97.574-530

ÁREA TOTAL: 115,31m²

RESPONSÁVEL TÉCNICO: Engenheira Civil Miguel Ângelo Pires Pereira CREA RS - 107.435

ESCALA: 1:50 DATA: 11/11/2024 PRANCHA: R1 a 10