


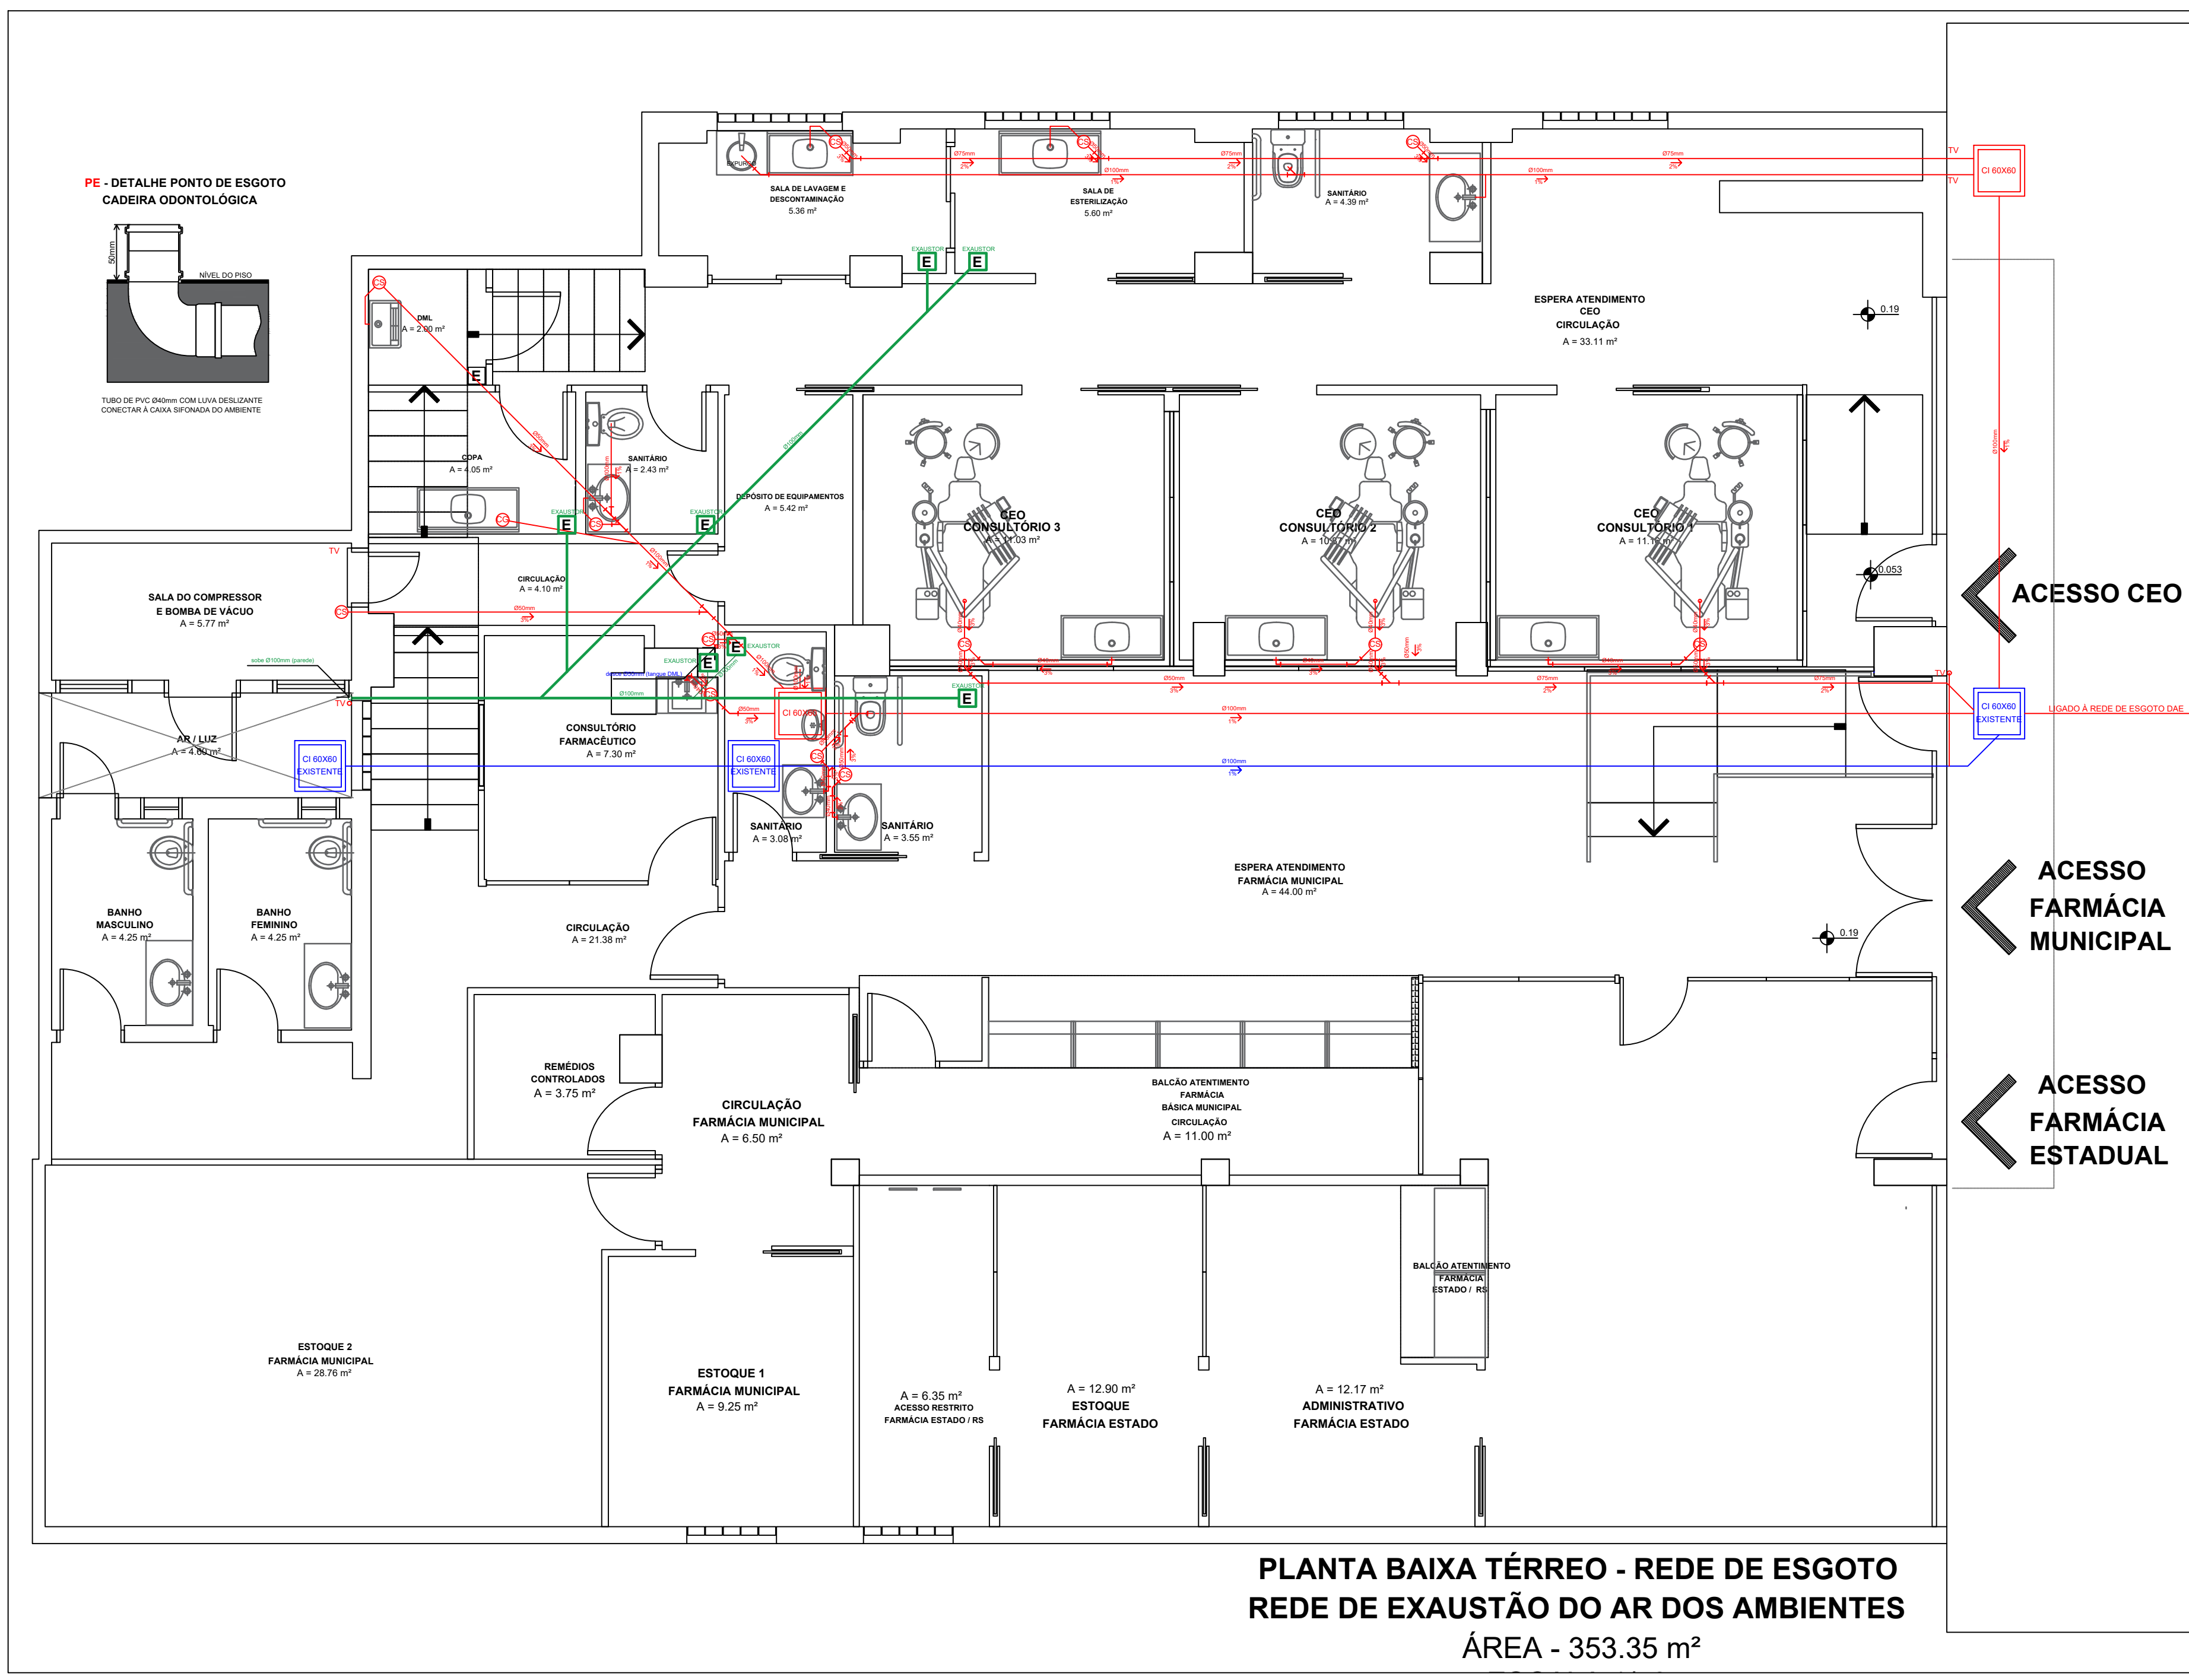

ACESSO CEO

ACESSO FARMÁCIA MUNICIPAL

ACESSO FARMÁCIA ESTADUAL

RUA DUQUE DE CAXIAS

PASSEIO PÚBLICO

PREFEITURA MUNICIPAL DE SANT'ANA DO LIVRAMENTO
SEPLAMA - SECRETARIA DE PLANEJAMENTO E MEIO AMBIENTE
DEPARTAMENTO DO PLANO DIRETOR
RUA ALLAN KARDEC, 55. CEP 97574-260. FONE: 0800-092050

OBRA: REFORMA DE IMÓVEL
FARMÁCIA BÁSICA MUNICIPAL+FARMÁCIA BÁSICA DO ESTADO/RS+CEO (CENTRO ESPECIALIZADO EM ODONTOLOGIA)

PROJETO: PROJETO INSTALAÇÕES
PLANTA BAIXA TÉRREO - REDE SANITÁRIA

ENDEREÇO: RUA DUQUE DE CAXIAS, Nº 1759 - CENTRO - SANT. DO LIVRAMENTO/RS

RESPONSÁVEL TÉCNICO: PAULO ROGÉRIO KRUG - ARQUITETO - CAU A19197-3

PREFEITURA DE SANTANA DO LIVRAMENTO: CNPJ: 88.124.961/0001-59

PRANCHA: I 1/4

ÁREA: 353.95 m²
ÁREA TOTAL: 455.95 m²

ESCALAS: 1:50

DATA: 08/04/2025