


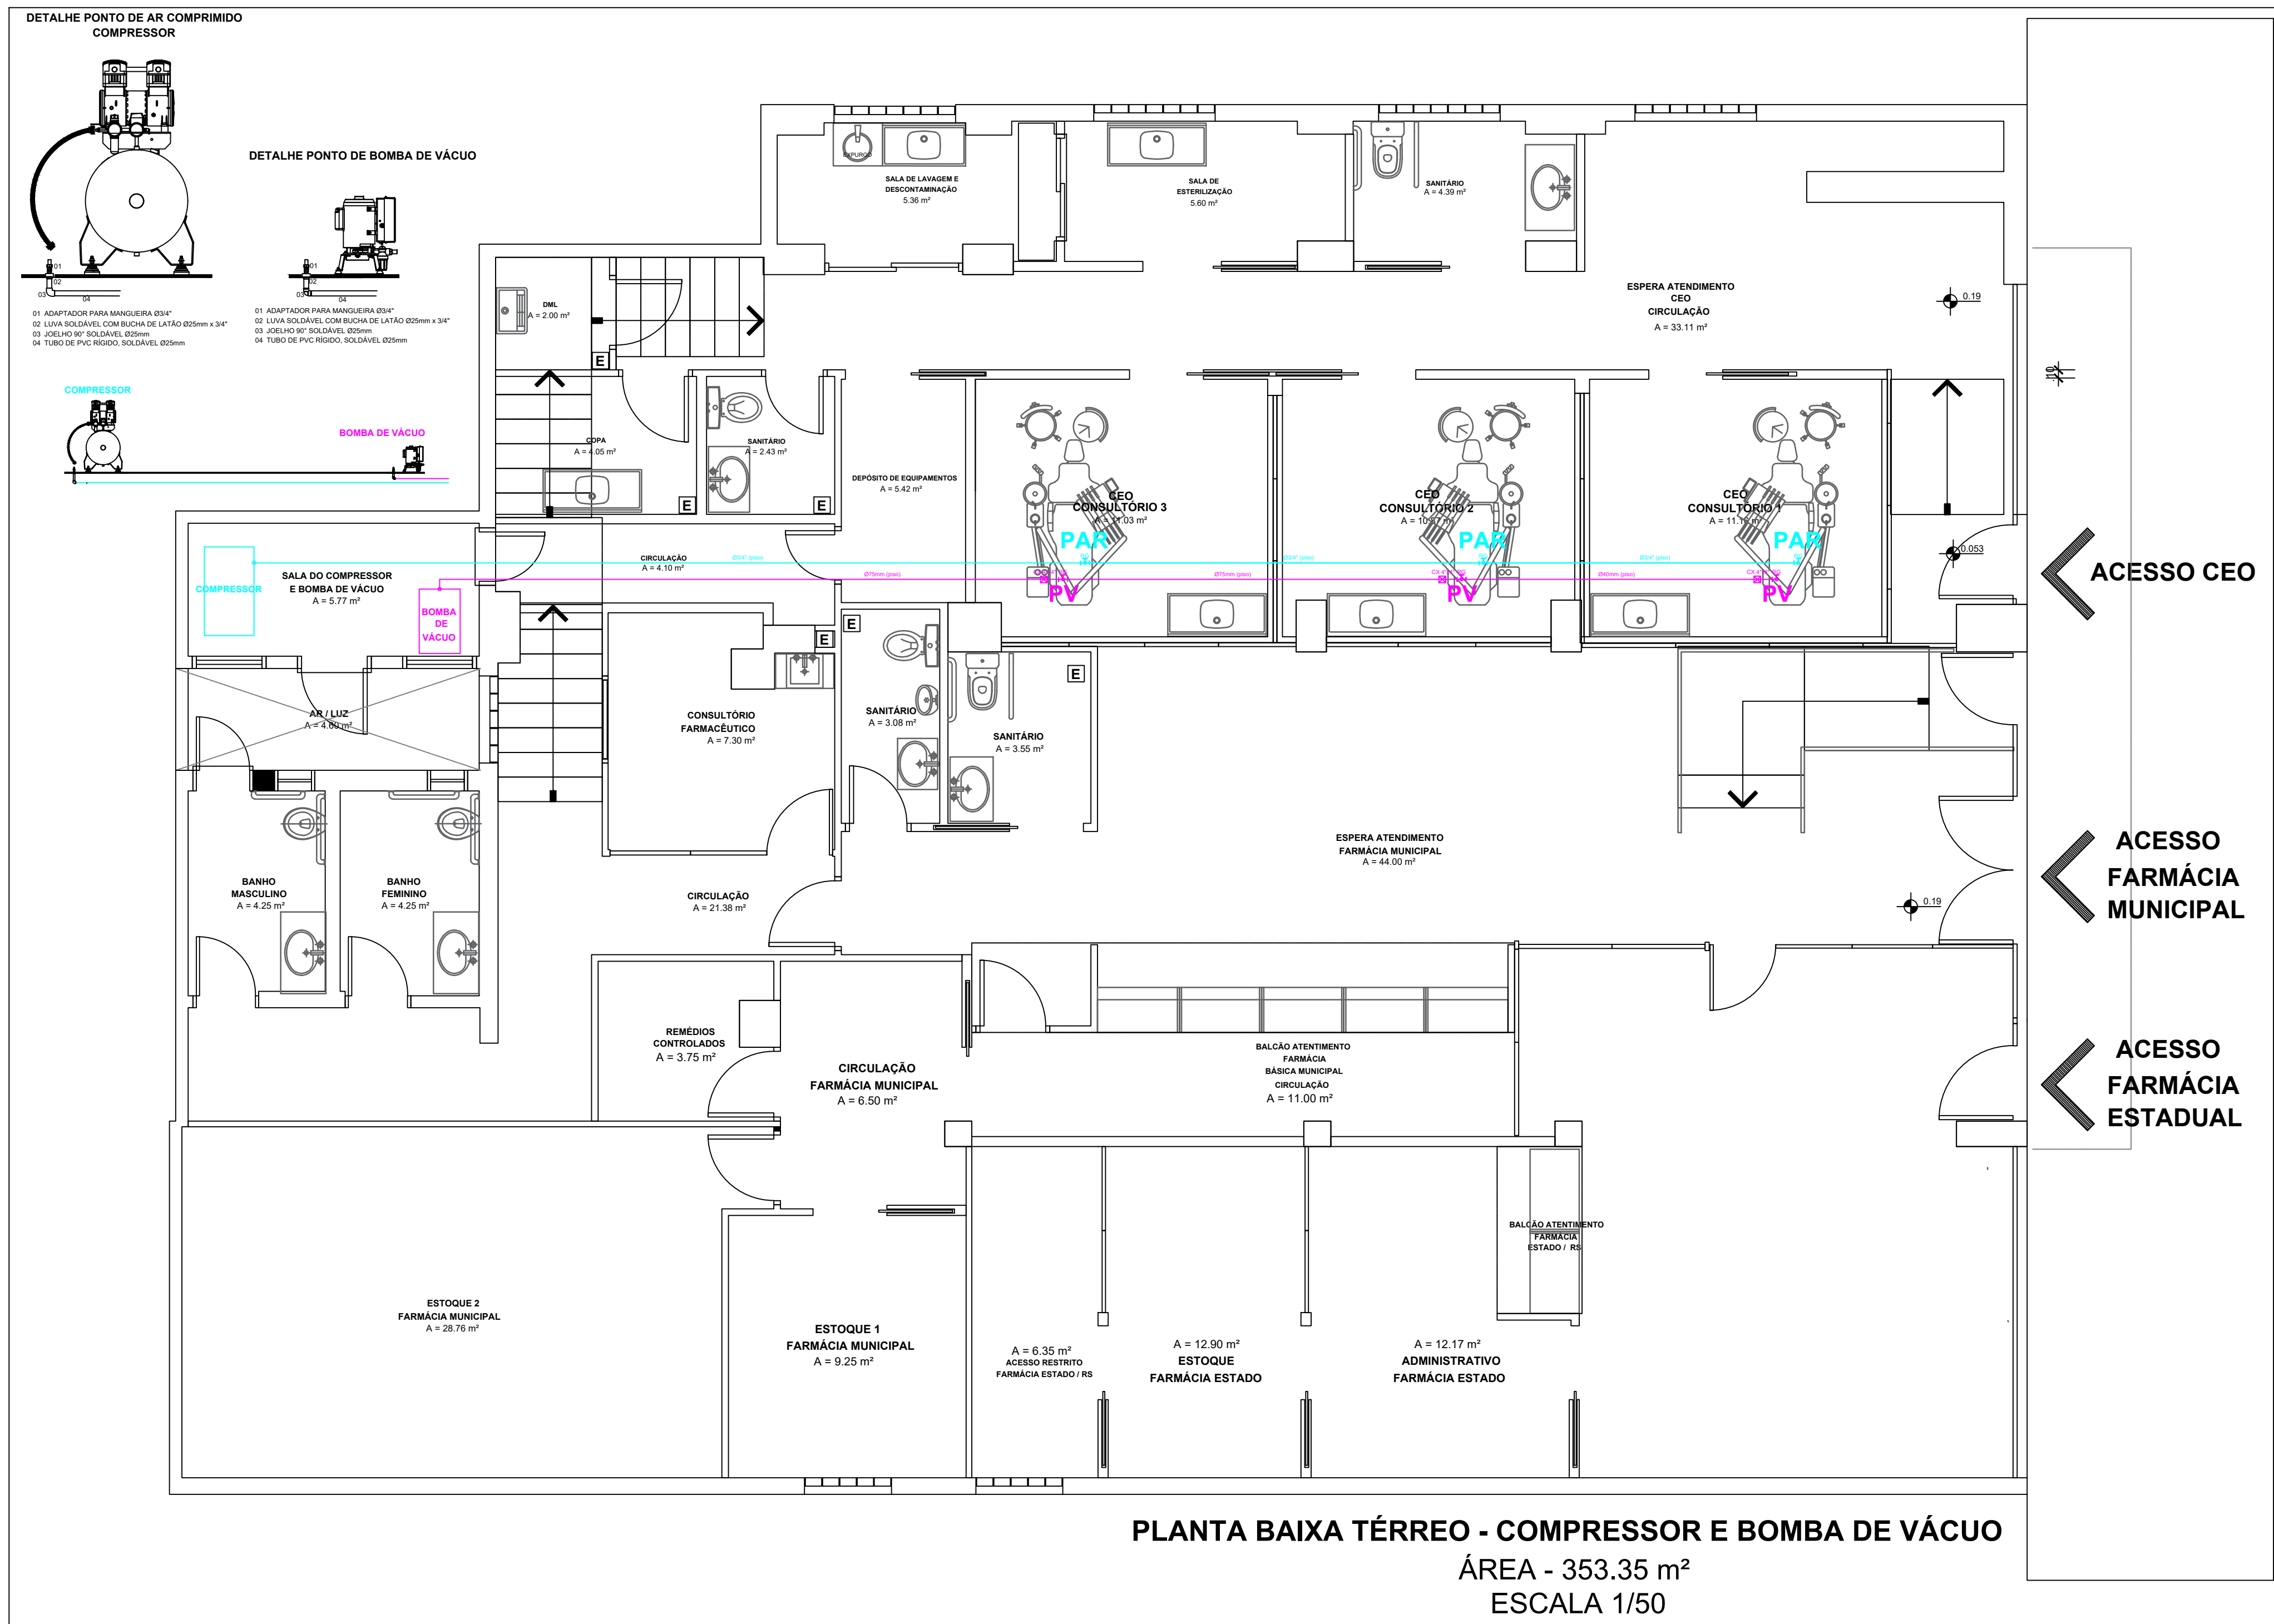

PREFEITURA MUNICIPAL DE SANT'ANA DO LIVRAMENTO
SEPLAMA - SECRETARIA DE PLANEJAMENTO E MEIO AMBIENTE
DEPARTAMENTO DO PLANO DIRETOR
RUA ALLAN KARDEC, 55. CEP 97574-260. FONE: 0800-092050

OBRA: REFORMA DE IMÓVEL
FARMÁCIA BÁSICA MUNICIPAL+FARMÁCIA BÁSICA DO ESTADO/RS+CEO (CENTRO ESPECIALIZADO EM ODONTOLOGIA)

PROJETO: **PROJETO INSTALAÇÕES PLANTA BAIXA TÉRREO REDE DO COMPRESSOR E REDE DE BOMBA DE VÁCUO**

ENDEREÇO: RUA DUQUE DE CAXIAS, N° 1759 - CENTRO - SANT. DO LIVRAMENTO/RS

RESPONSÁVEL TÉCNICO: PAULO ROGÉRIO KRUG - ARQUITETO - CAU A19197-3

PREFEITURA DE SANTANA DO LIVRAMENTO: CNPJ: 88.124.961/0001-59

PRANCHA: **I 4/4**

ÁREA:	353,95 m²	ESCALAS:	1:75	DATA:	08/04/2025
ÁREA TOTAL:	455,95 m²				