
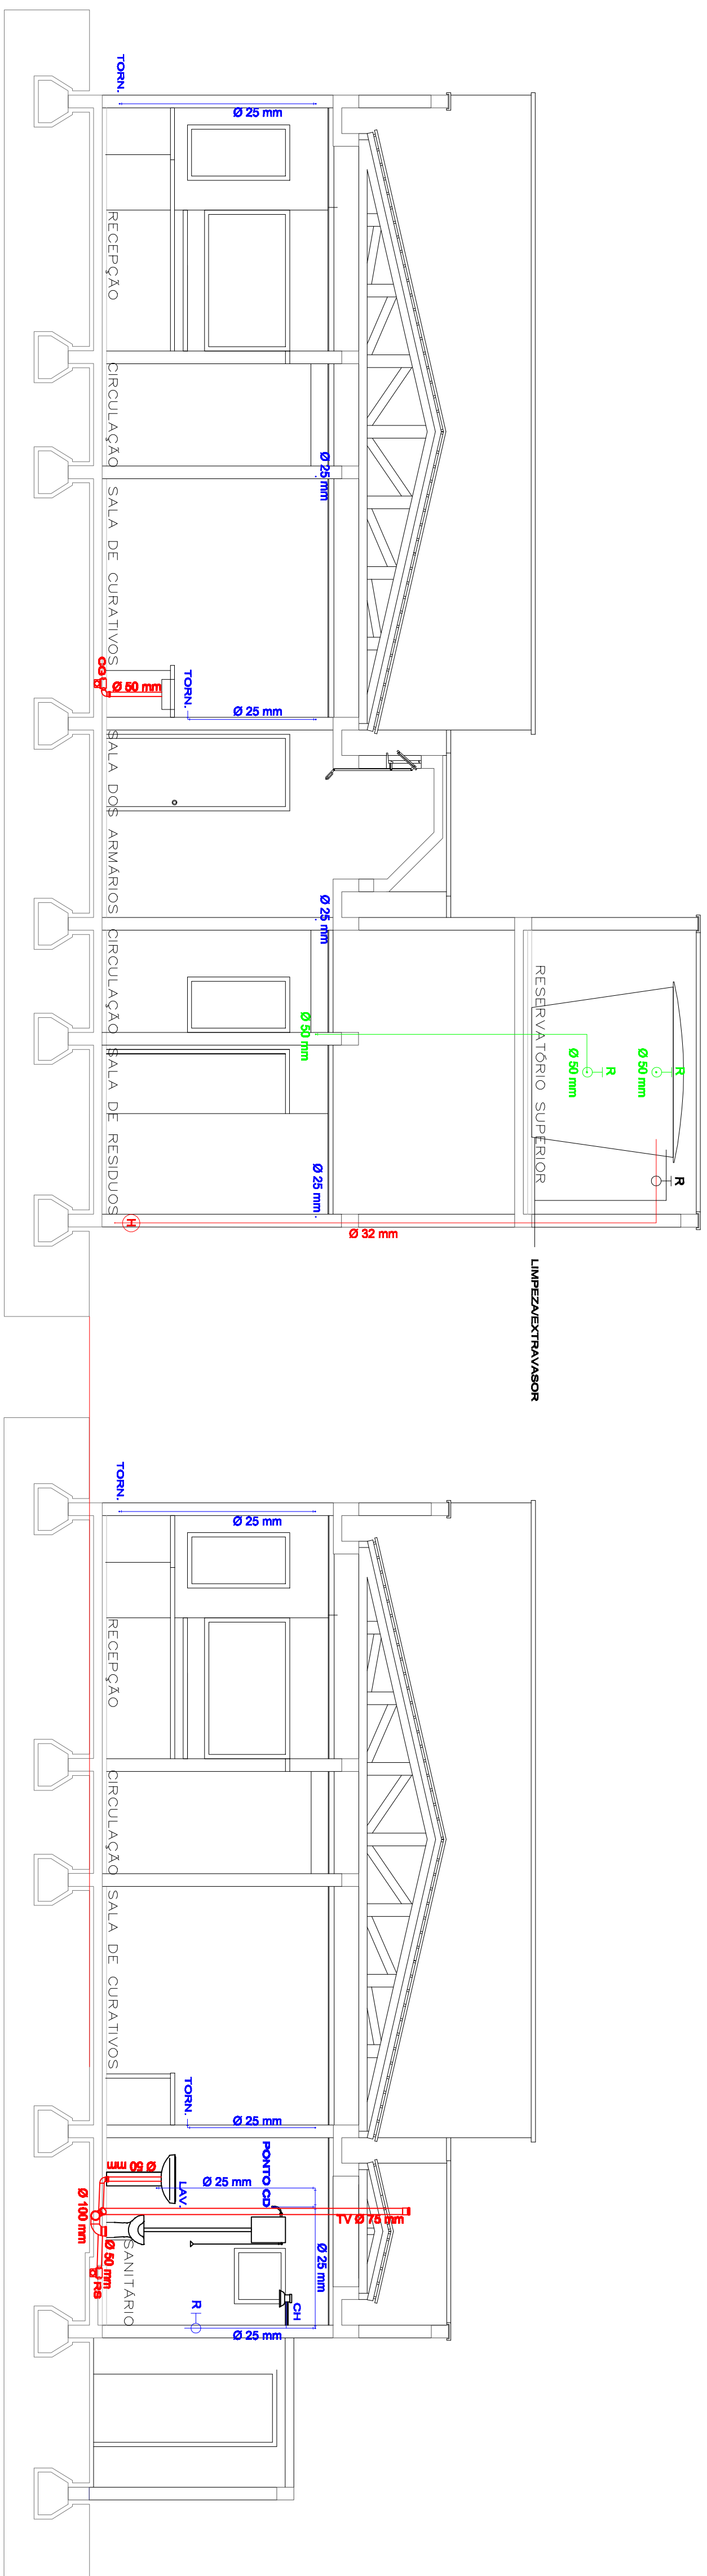


**CORTE AA`**  
**USB - UNIDADE BÁSICA DE SAÚDE**

 

**CORTE BB`**  
**USB - UNIDADE BÁSICA DE SAÚDE**

**CORTE CC`  
USB - UNIDADE BÁSICA DE SAÚDE**

		<b>PREFEITURA MUNICIPAL DE SANTANA DO LIVRAMENTO</b> <b>SECRETARIA DE PLANEJAMENTO E MEIO AMBIENTE</b> <b>DEPARTAMENTO DO PLANO DIRETOR</b> RUA SETE DE SETEMBRO, 515, CEP 97824-711, FONE: (51) 3396-4122 (51) 3396-4122	
<b>OSPA:</b>		<b>PROJETO HORTOSSANTARO</b> <b>CORTES - UNIDADE BASICA DE SAUDE WILSON</b>	
<b>AV. MANOEL PRATES GARCIA, 501</b>			
<b>RESPONSÁVEL Técnico Arg. Paulo Rogério Krug</b> CNH 08 193.810		<b>ÁREA COMPROVADA:</b>  <b>636,39 m²</b>	
<b>ESCALA:</b> 1/500	<b>DATA:</b> AGOSTO/2011	<b>PRONCHIA:</b> HFRNE - 08	<b>DESENHISTA:</b>