


OBS:
- DUTOS DE AGUA NÃO COTADOS TEM DIÂMETRO DE 25mm;
- DUTOS DE ESGOTO NÃO COTADOS TEM DIÂMETRO DE 40mm.

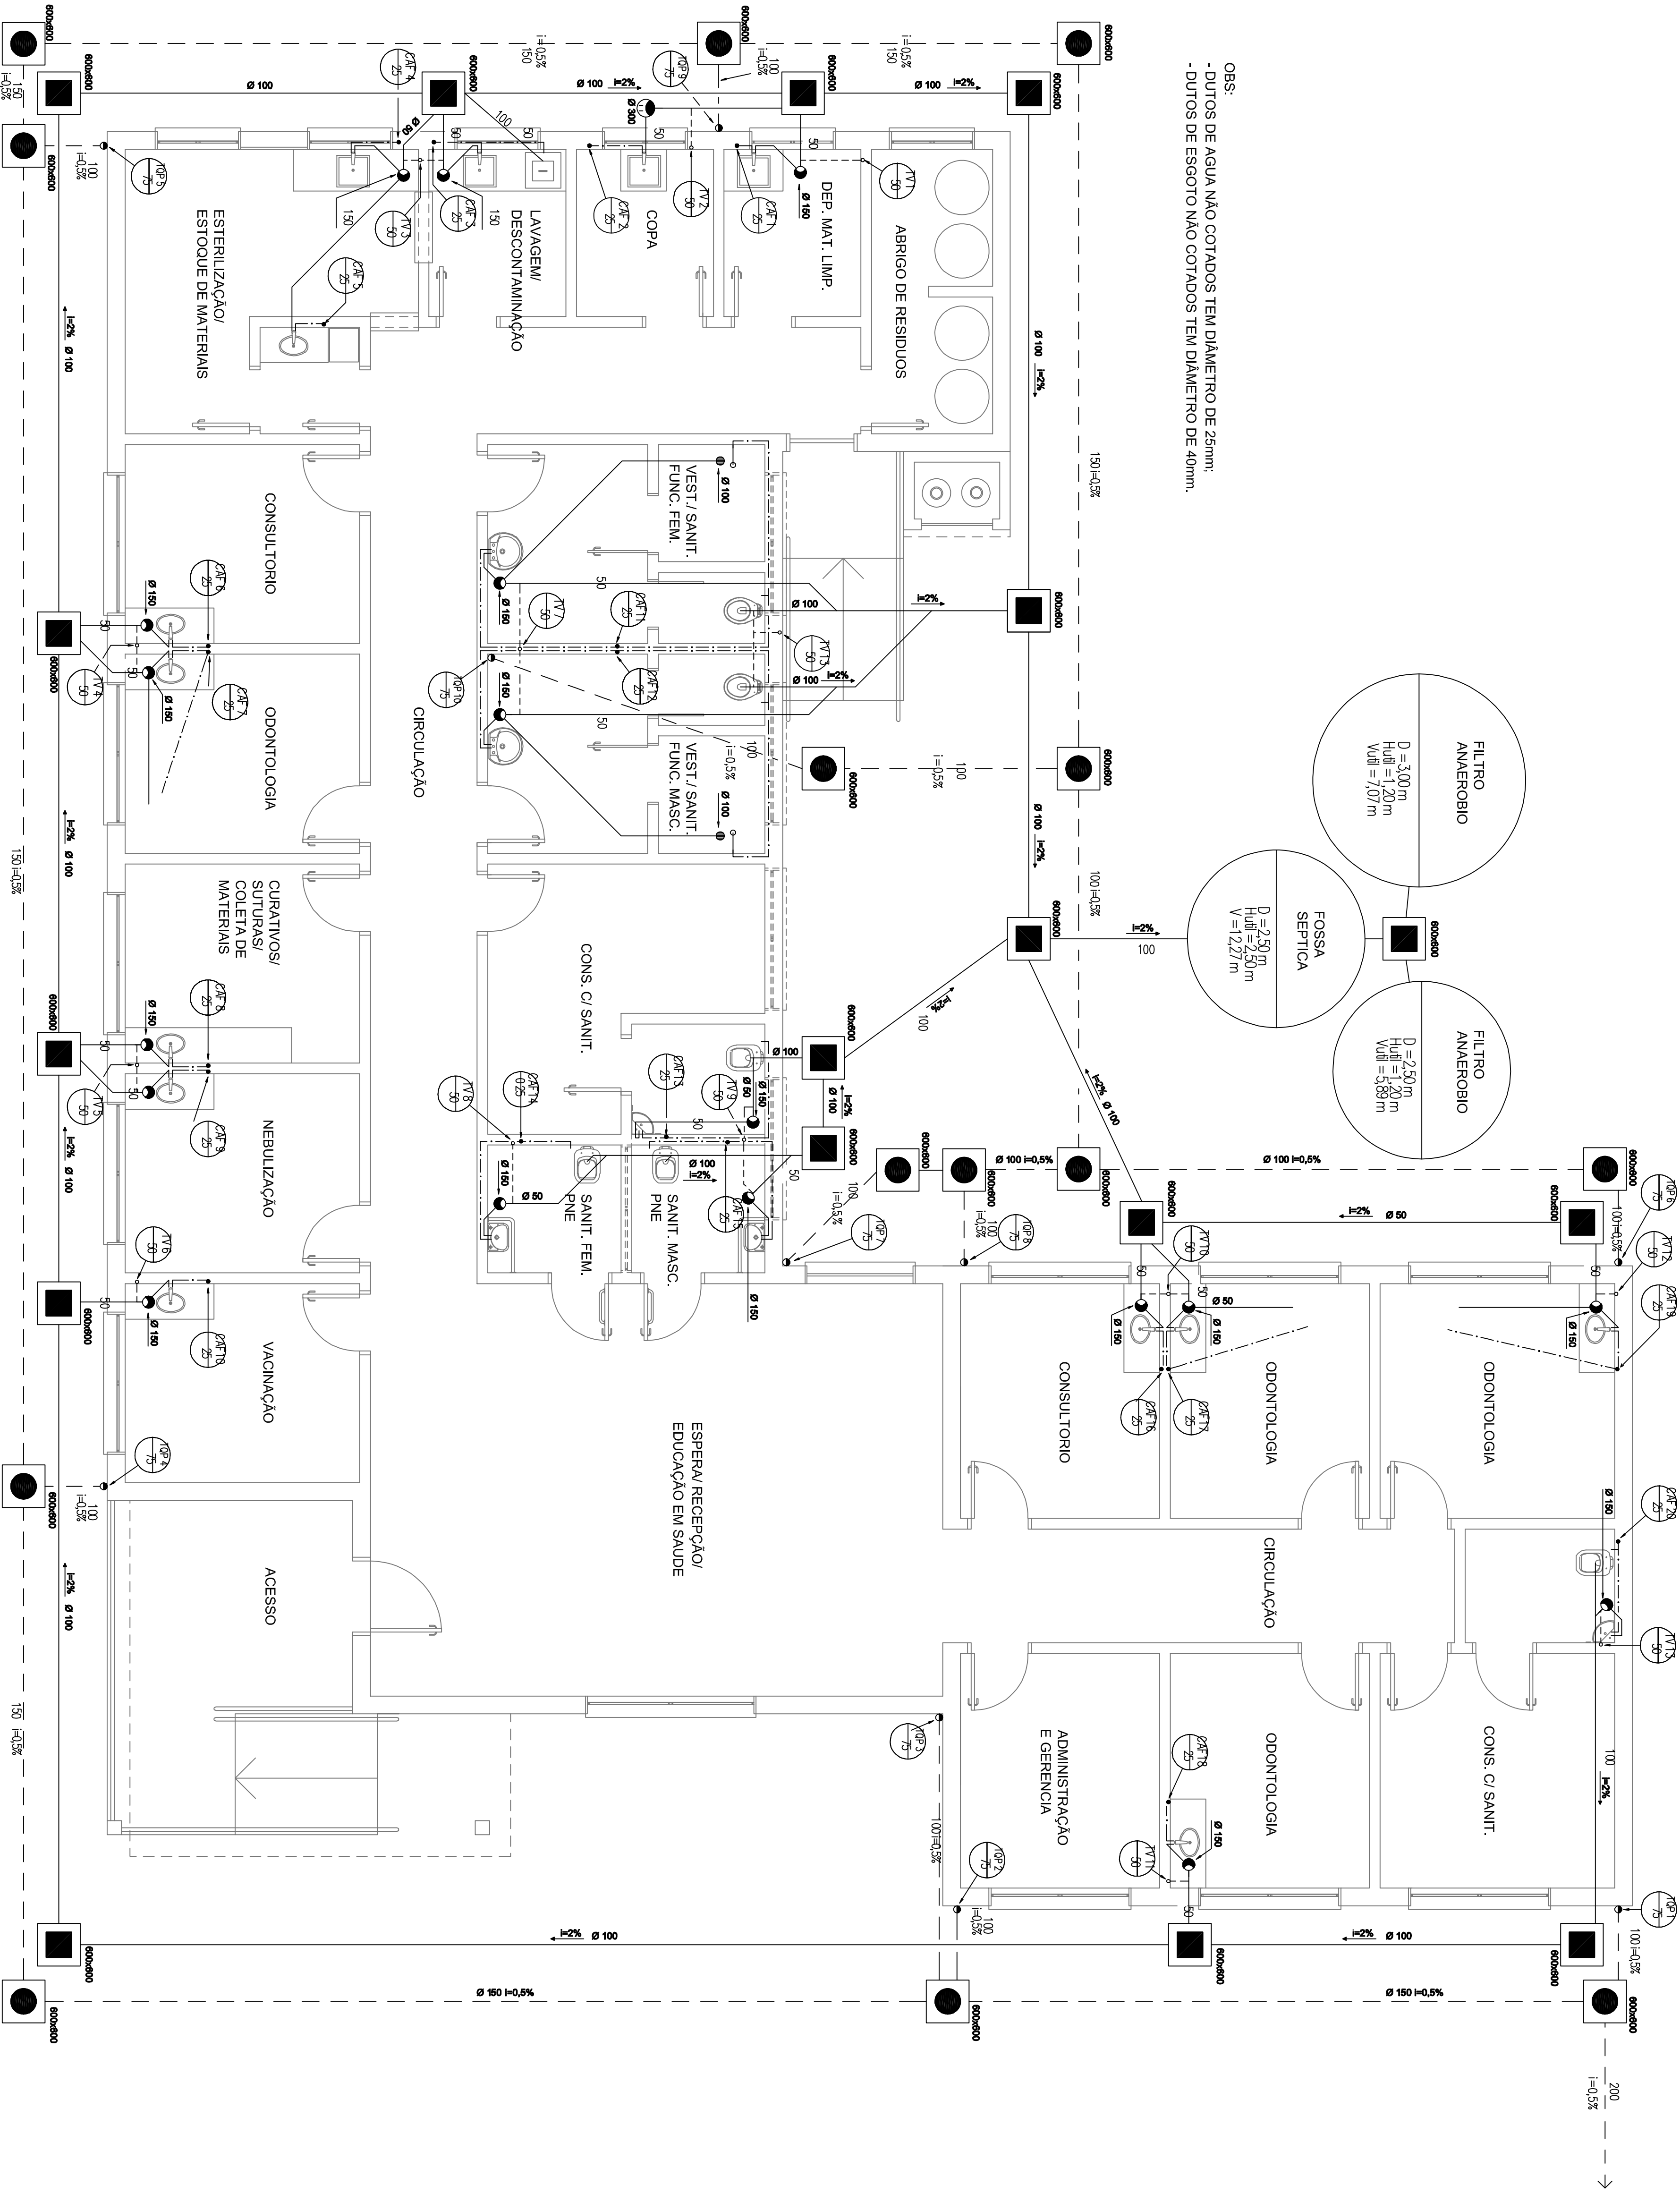

PLANTA BAIXA - INSTALAÇÕES DE AGUA E ESGOTO
ESC.: 1/50

UBS - TIPO 3

SECRETARIA DE OBRAS PÚBLICAS

DEPARTAMENTO DE GESTÃO DE OBRAS DE PRÓPRIOS PÚBLICOS

CENTRO ADMINISTRATIVO FERNANDO FERRARI - AV. BORGES DE MEDEIROS N. 1901 - POÁ/MS

PROJETOS DE INSTALAÇÕES HIDROSSANITÁRIAS	PROJETOR TÍT.
RESPONSÁVEL TÉCNICO:	ARQ. ODIR BACCARIN
ENG. MARCELO LUCIANO FRANCISCO DA CONCEIÇÃO	VIST. GODOFR. PROJ.
CHÉFES RB-216	ENG. LUIZ F. S. DA SILVA
	DESENHO

ORÇ.	UBS - UNIDADE BÁSICA DE SAÚDE - TIPO 3	ÁREA	336,40 m²
ENGENHEIRO		MUNICÍPIO	

PROJETO	ASSUNTO	Nº PRONÓSTICO
HIDROSSANITÁRIO	PLANTA BAIXA-INSTALAÇÕES DE AGUA E ESGOTO	H-01/08
ESCALA	DATA	
1 : 50	Fevereiro de 2010	

Nº ARQUIVO