


- LEGENDA
- Poste Sinalização
 - Placa de Sinalização
 - Sinalização horizontal - linha amarela

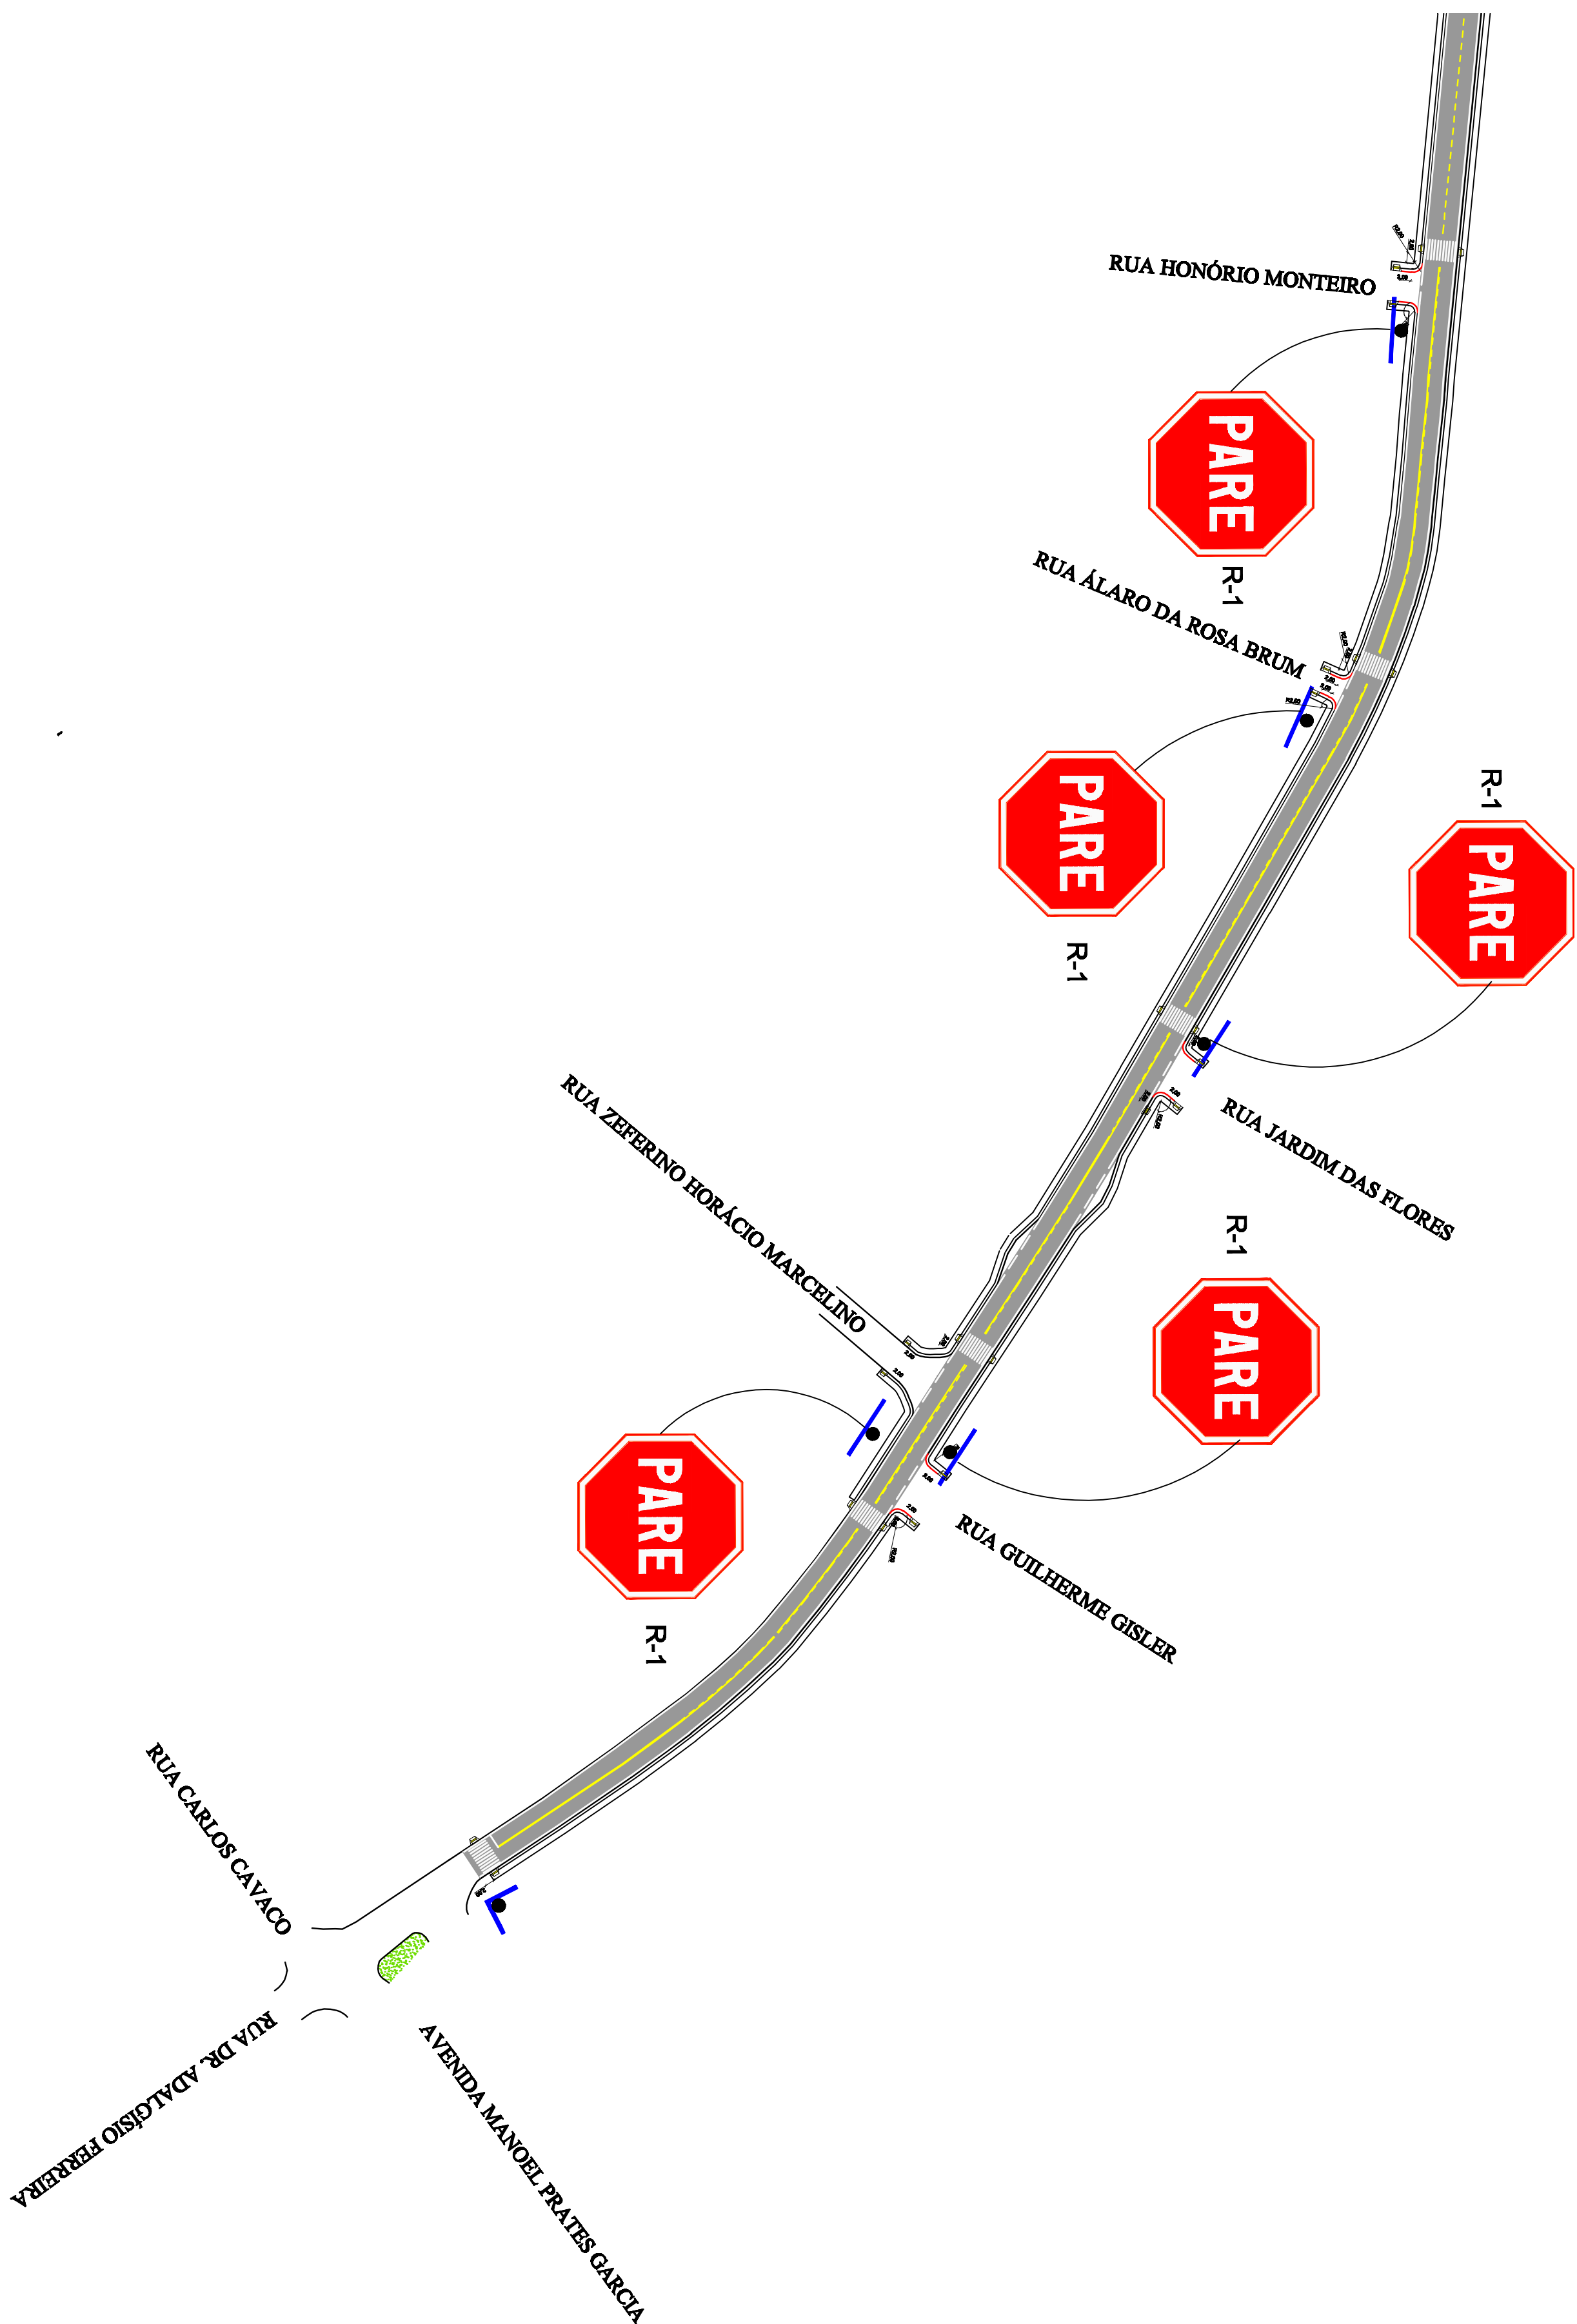

| | | | |
|--|--|--|--|
| PREFEITURA MUNICIPAL DE SANTANA DO IPIRANGA SEPLAMA - SECRETARIA DE PLANEJAMENTO E MEIO AMBIENTE DEPARTAMENTO DE PLANO DIRETOR RUA SETE DE SETEMBRO, 515, CEP 87573-471, FONE: (55) 3968-1125 | | | |
| PREFEITO: GLAUBER GULANTE LIMA | | COORDENADOR: | |
| SECRETÁRIO DE PLANEJAMENTO: FÁBIO PERES DA SILVA | | ENGENHEIRO: ADEMILTON DE OLIVEIRA | |
| OBRA: ASFALTAMENTO | | INÍCIO: 30°52'59,82" S, 49°29'16,01" O | |
| ENGENHEIRO: ADEMILTON DE OLIVEIRA | | FIM: 30°52'23,90" S, 49°29' 1,75" O | |
| PROJETO DE PAVIMENTAÇÃO - Placa Balsa | | | |
| EXTENSÃO: 1.242,25m | | LARGURA: 7,01m | |
| ÁREA: 8.708,17m² | | LARGURA: 8.708,17m | |
| ESCALA: 1:1000 | | DATA: 08/2014 | |
| DESENHISTA: ADEMILTON DE OLIVEIRA | | PROJETO: 00 | |