





SITUAÇÃO

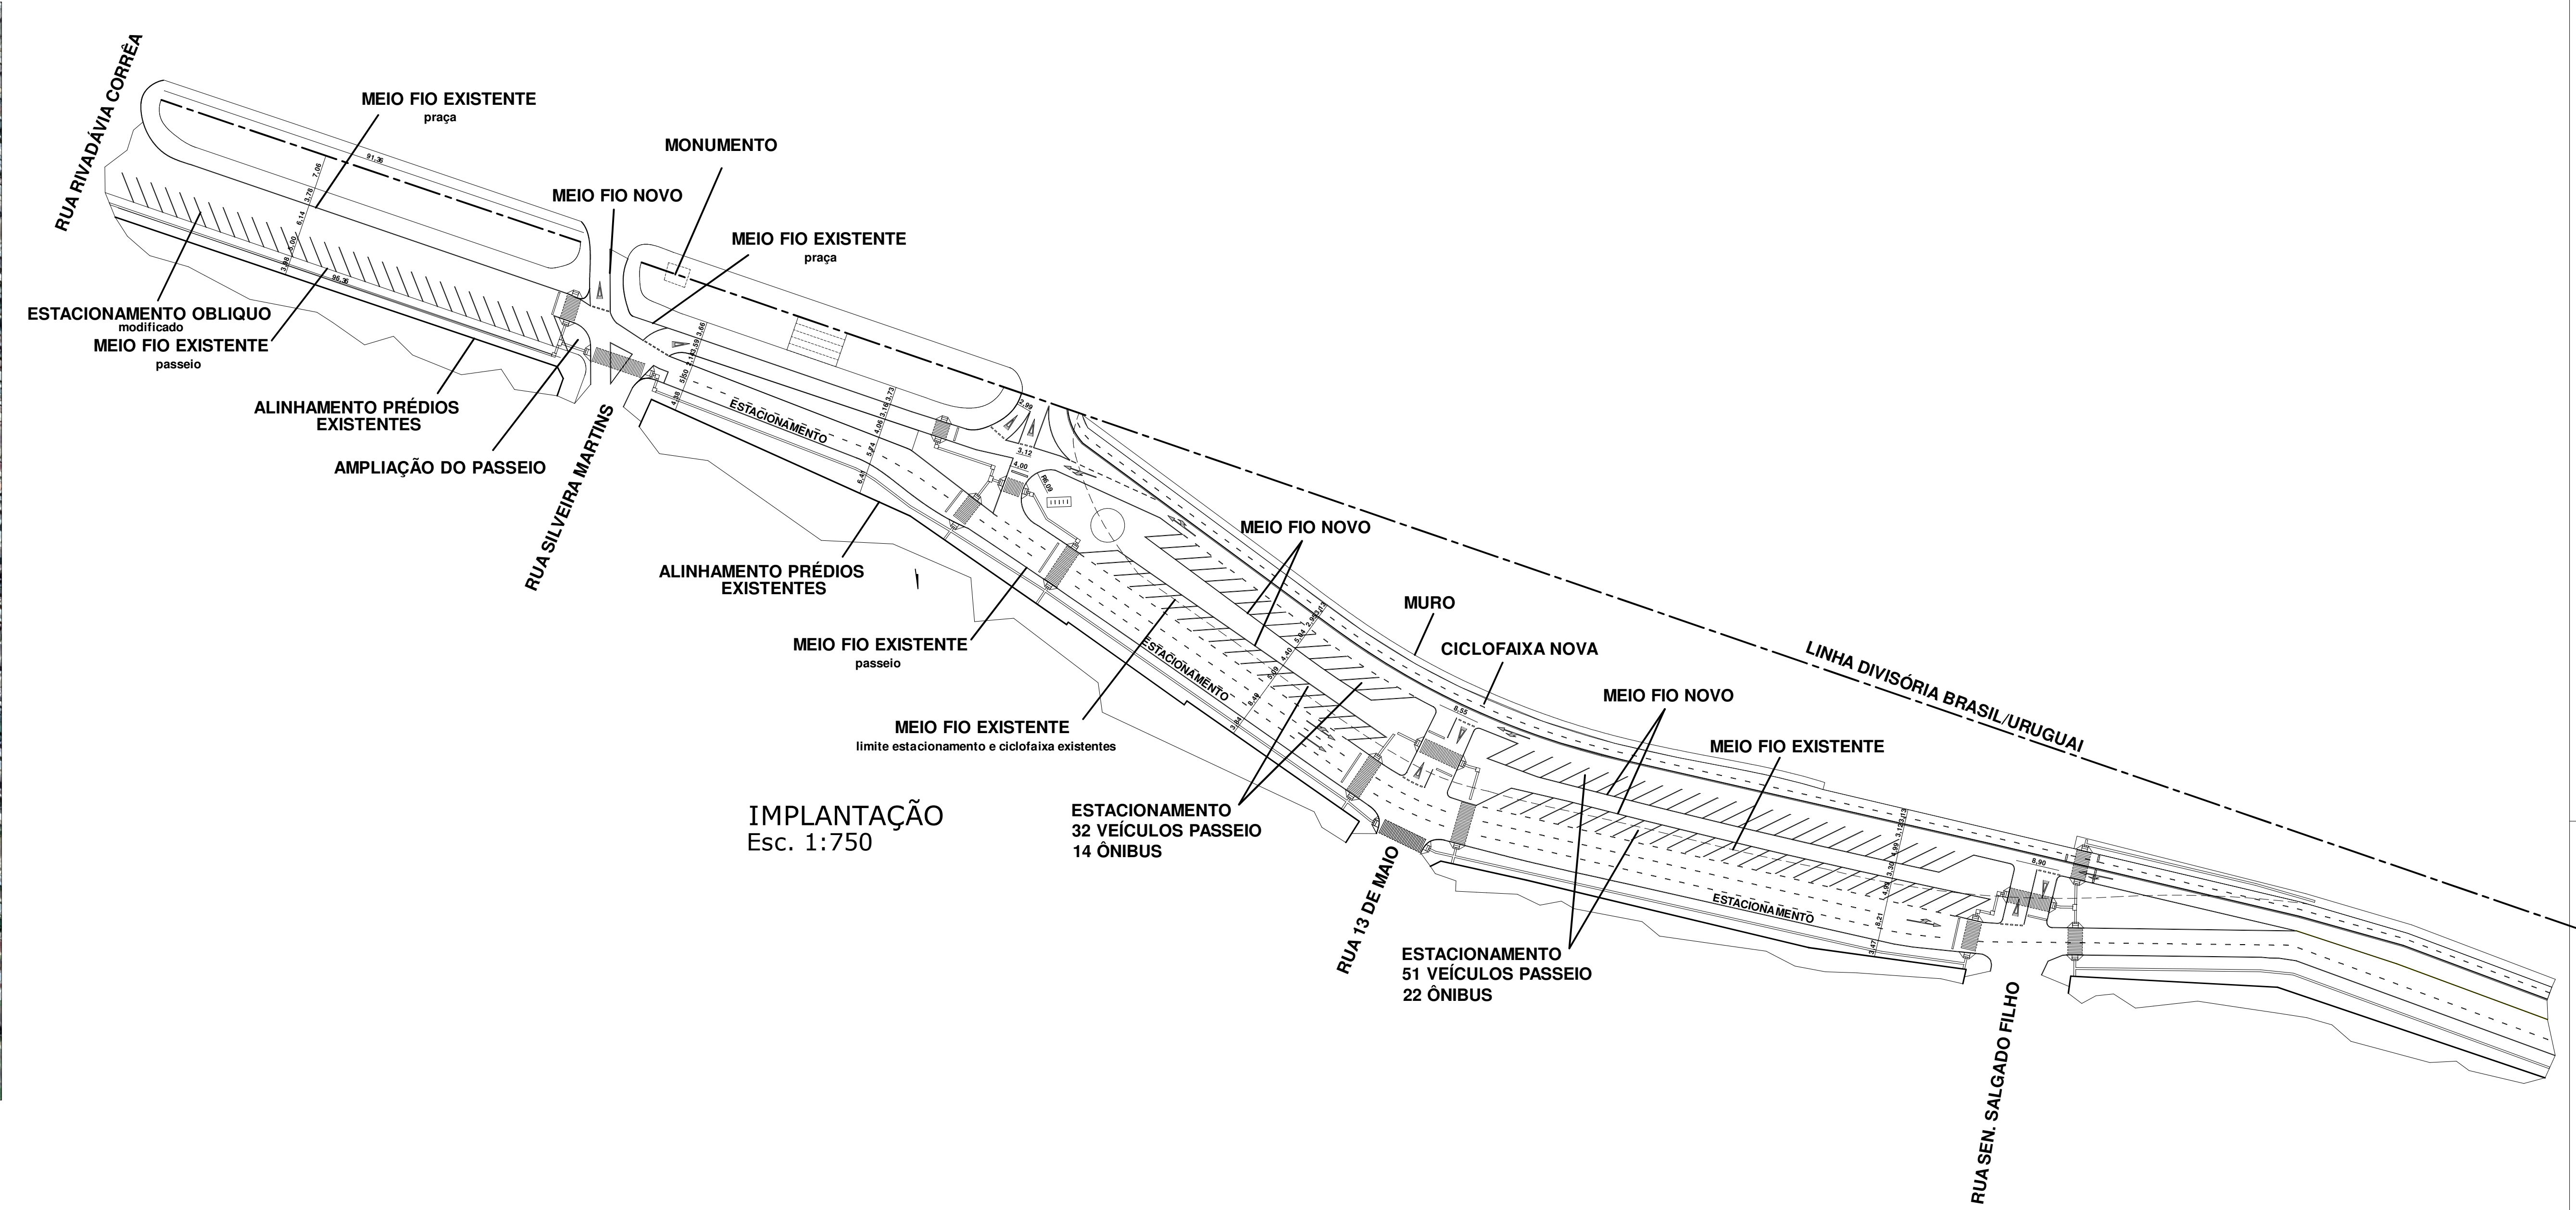

IMPLANTAÇÃO
Esc. 1:750

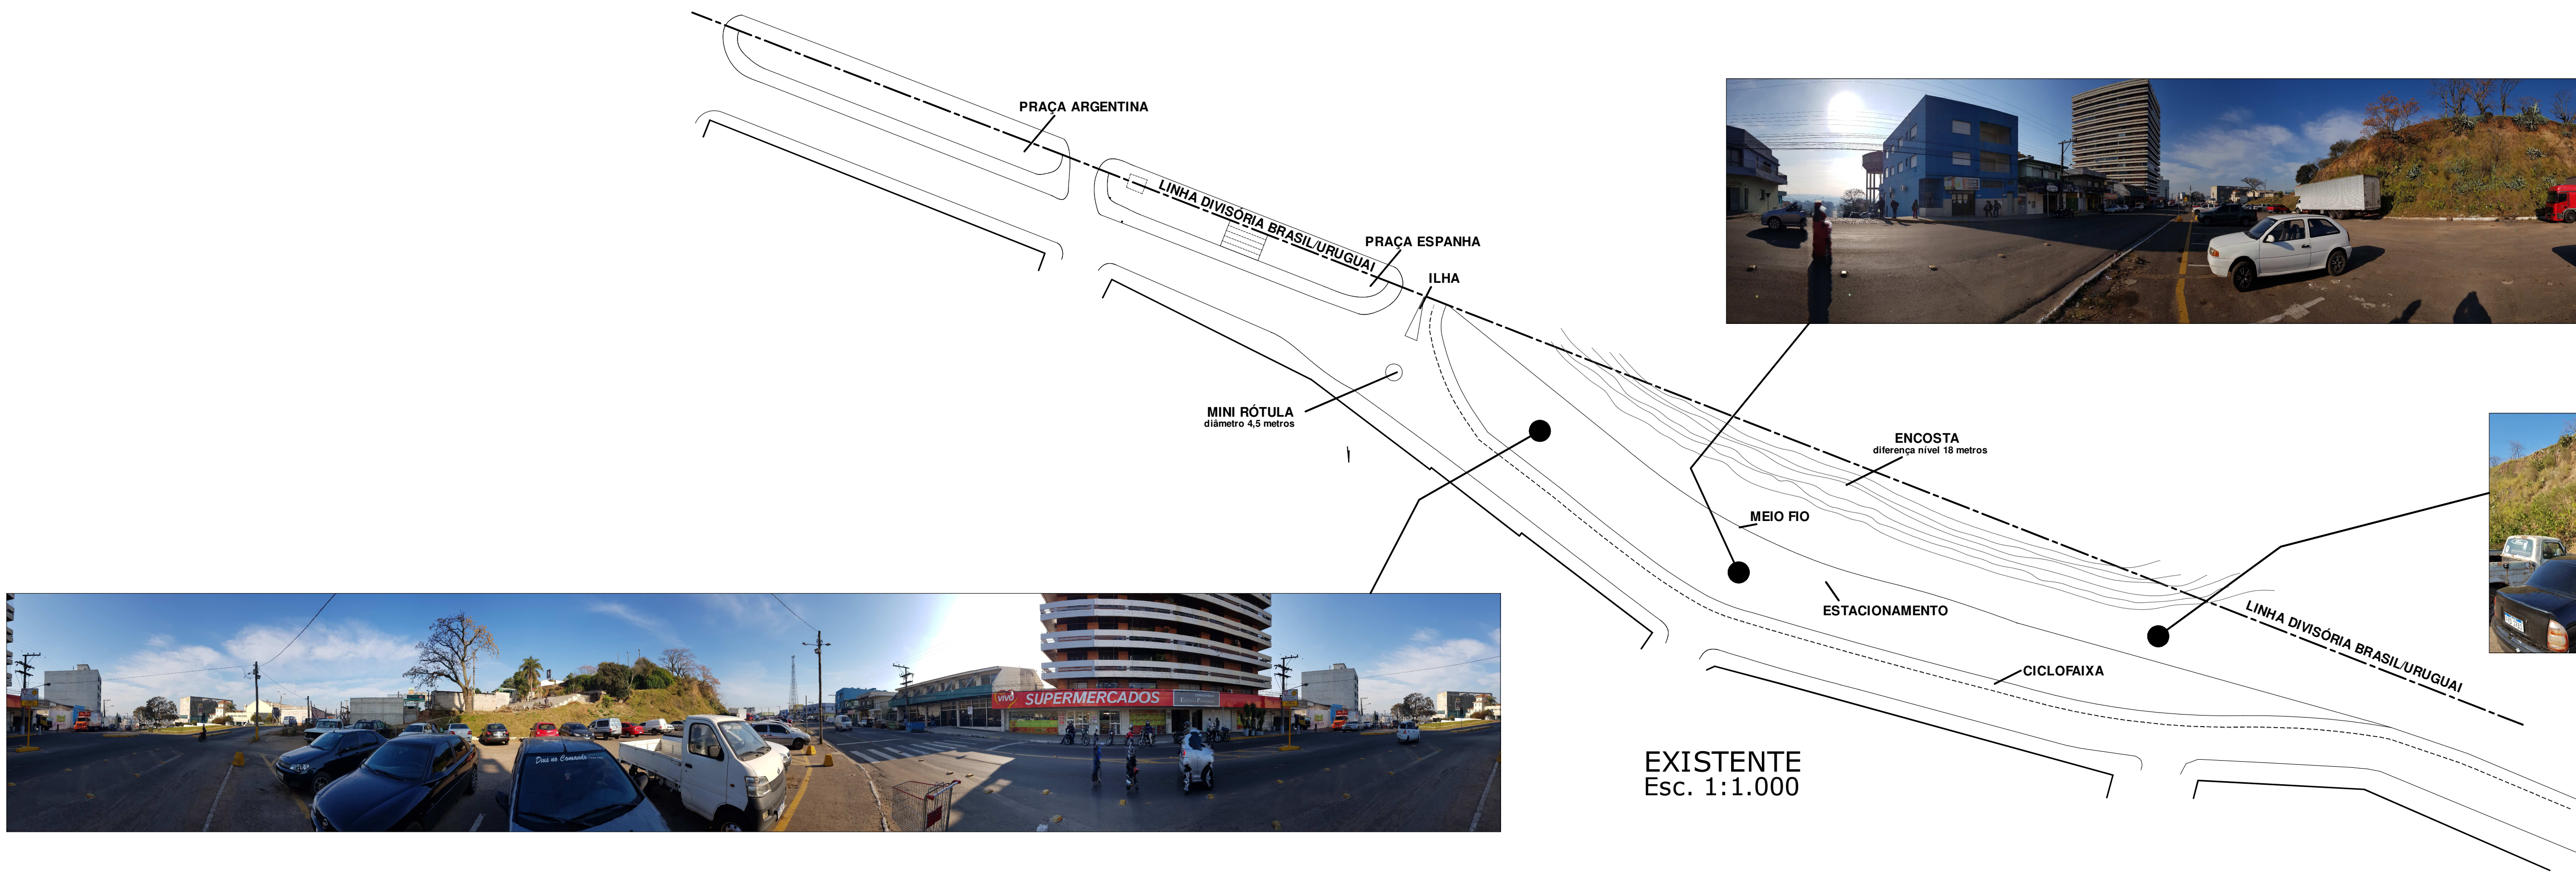

EXISTENTE
Esc. 1:1.000



USOS

Esc. 1:1.000

SEGUNDA FEIRA A SEXTA FEIRA

Neste período o local será utilizado por veículos de passeio e pequenos utilitários facilitando o acesso ao comércio e serviços.

SÁBADO

Neste período o estacionamento será utilizado por ônibus de turismo. A guia será rebaixada permitindo o estacionamento dos ônibus sobre o passeio central.

DOMINGO

Neste período o trânsito será interrompido transformando uma das vias, parte do estacionamento e passeios centrais em área de lazer.

 PREFEITURA MUNICIPAL DE SANT'ANA DO LIVRAMENTO SEPLAMA - SECRETARIA DE PLANEJAMENTO E MEIO AMBIENTE DEPARTAMENTO DO PLANO DIRETOR RUA ALLEN KARDEC, 55 - CEP 97574-260 - FONE: (55) 3968-1126			
PROJETO: REQUALIFICAÇÃO DA AVENIDA JOÃO PESSOA			
ENDEREÇO: AVENIDA JOÃO PESSOA			
RESPONSÁVEL TÉCNICO JOSÉ CLAUDIO ALVES MENEZES - ARQUITETO E URBANISTA CAU/RGS 359084			
PREFEITURA DE SANTANA DO LIVRAMENTO:			
CNPJ: 08.124.961/0001-59			
ÁREA: 17.866,32 m²	ESCALAS: INDICADA	DATA: 07/2021	FRANCHA: 02/02