


ANEXO V - PDP

Padrões para Loteamento

Área	Área Verde	Área Institucional	Área Verde	Área Institucional
Área Verde	15%	15%	15,30% = 1.642,16m²	15,30% = 1.715,18m²
Área Institucional	15%	15%	16,60% = 1.715,18m²	16,60% = 1.715,18m²
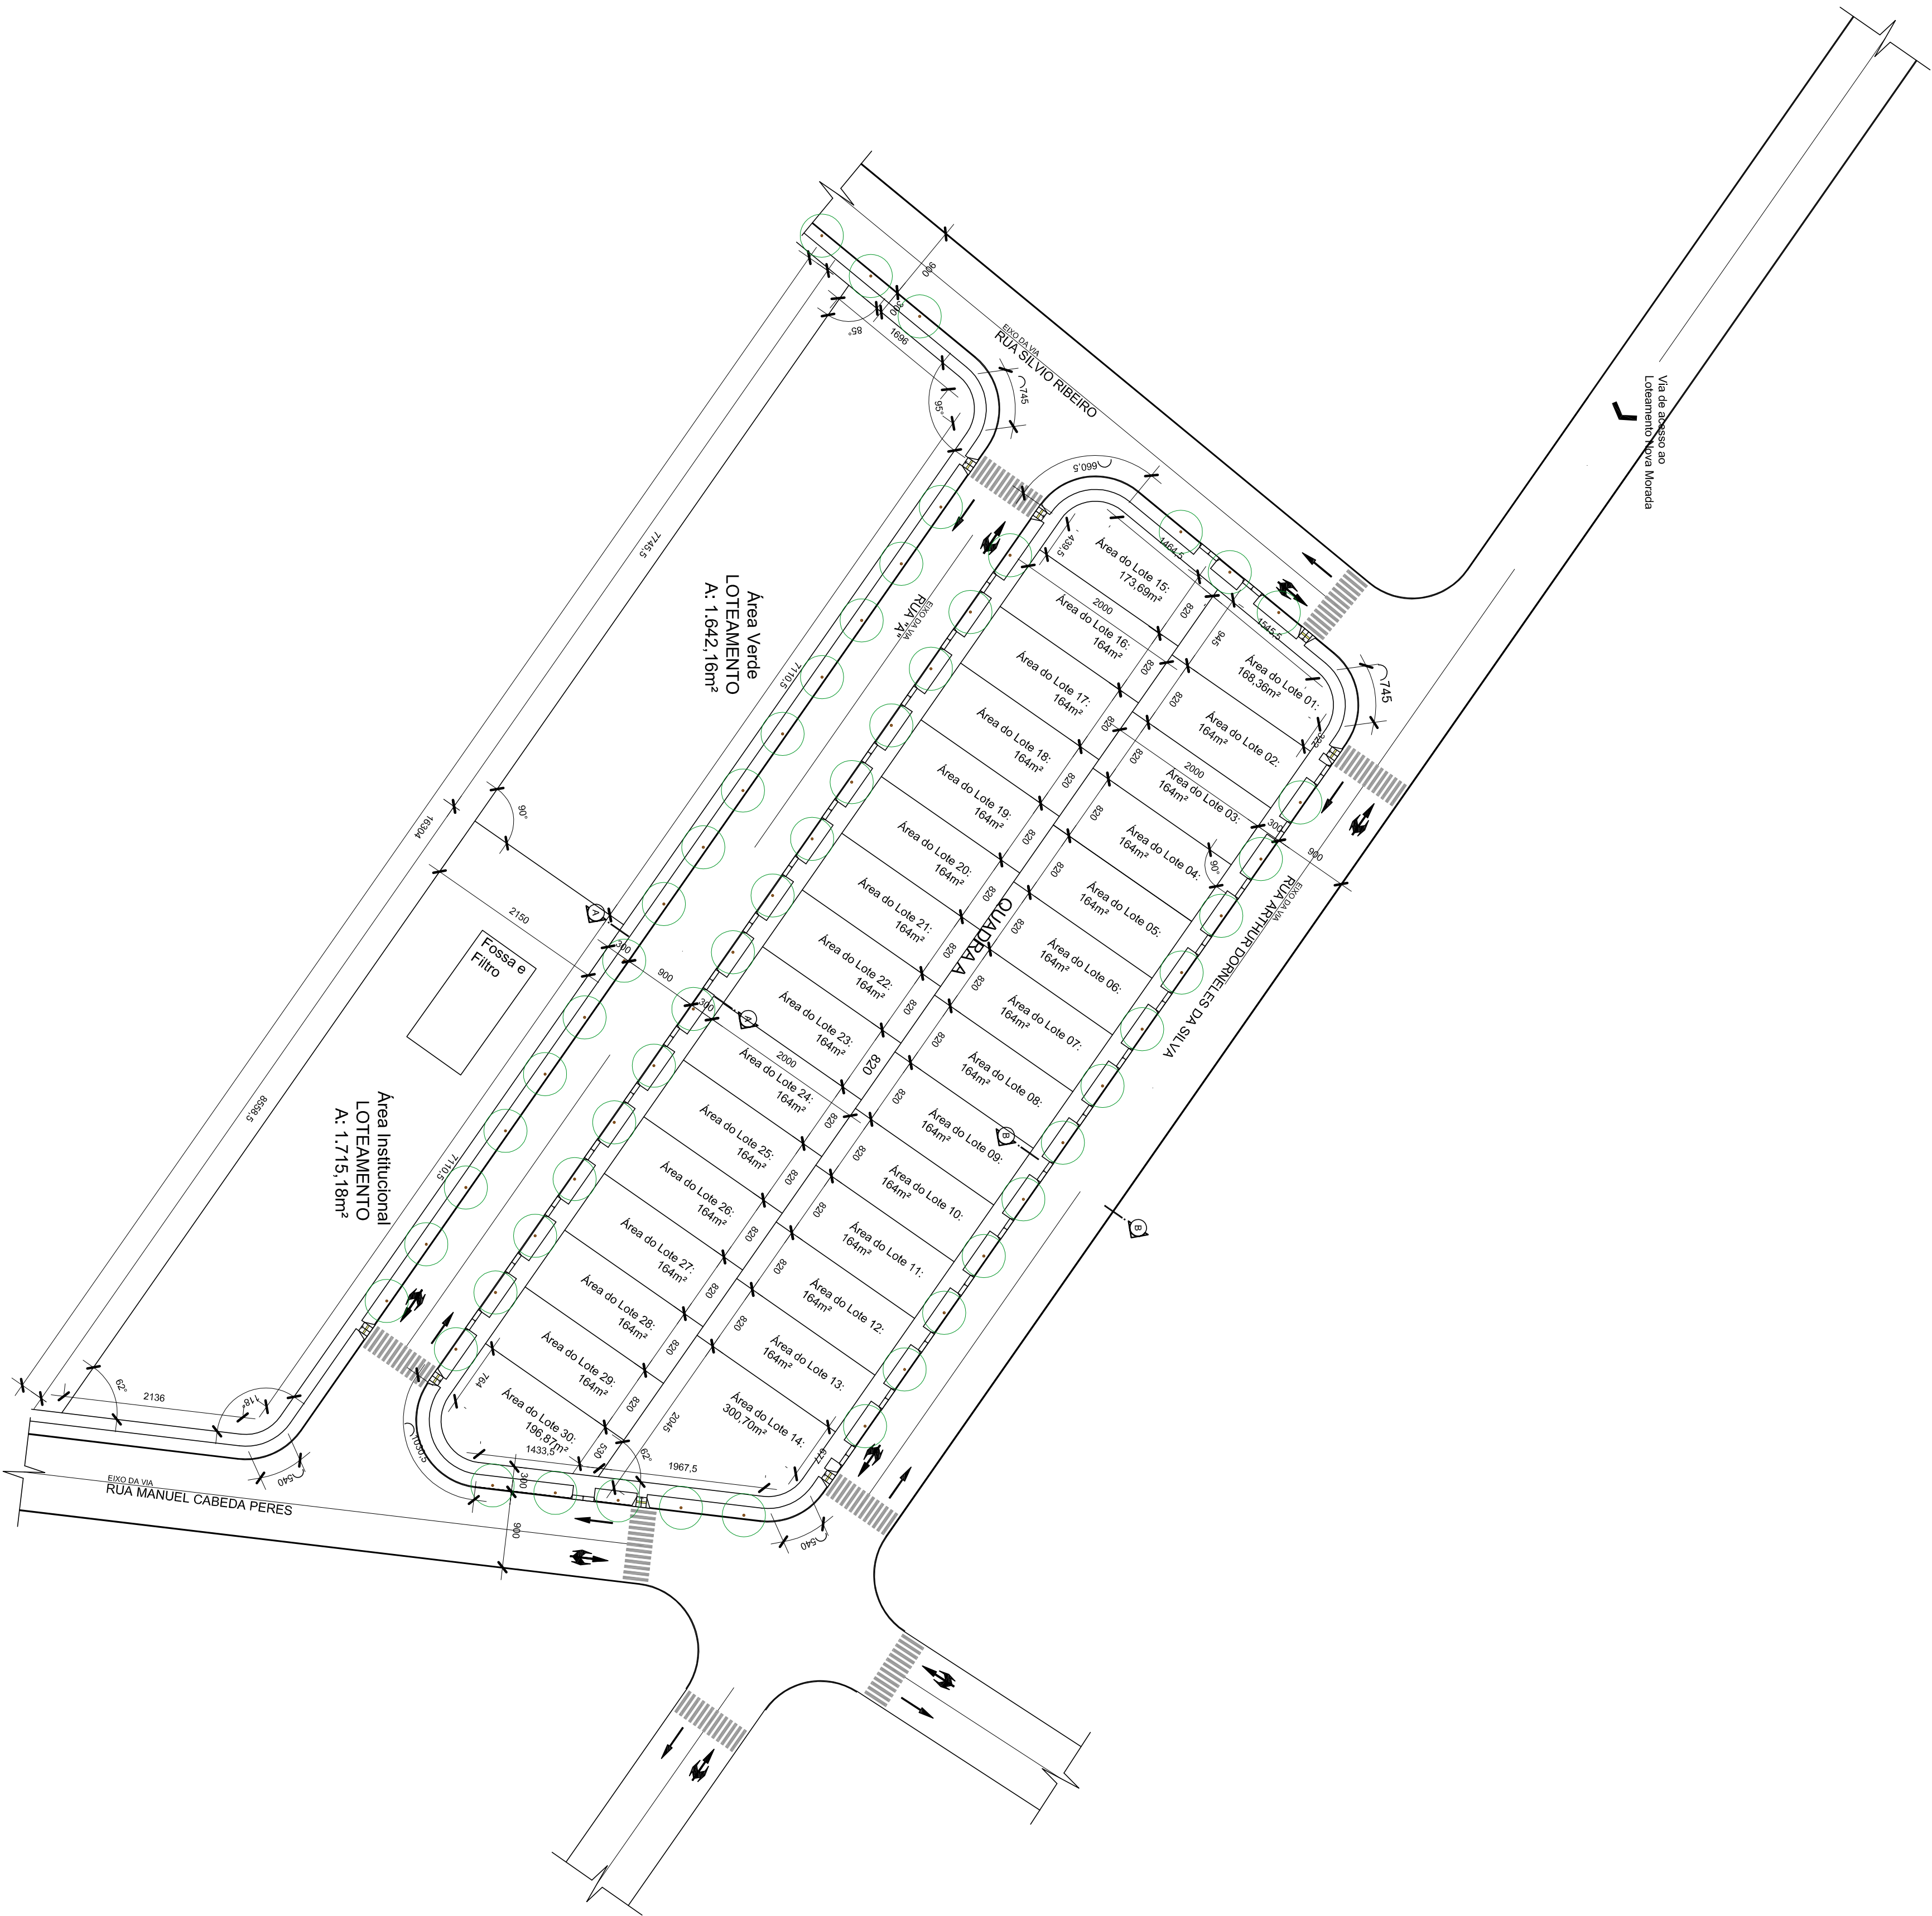

Implantação
Escala: 1/500

PREFEITURA MUNICIPAL DE SANT'ANA DO LIVRAMENTO			
SEHAF - Secretaria de Habitação e Assuntos Fundiários			
Rua General Câmara, n° 1668 - CEP: 97576-180			
Sant'Ana do Livramento - RS			
Telefone: (55) 3968-1096			
PREFEITO:		WAINER VIANA MACHADO	
SECRETÁRIO DE HABITAÇÃO:		SERGIO ARDEM MUNHOZ	
Dados do Projeto:		Projeto:	
Loteamento Nova Morada		ÁREA DE REASSENTAMENTO	
Rua Arthur Domeles da Silva		IMPLANTAÇÃO LOTEAMENTO	
Bairro Morada da Colina			
Sant'Ana do Livramento (RS)			
Responsável Técnico:		Parecer N°	
Marta Celeste Frechou Martinez			
Arquiteta e Urbanista			
CAU 110 839-5			
Desenho:	Escala:	Data:	04
Celeste	Indicada	AGO/2012	