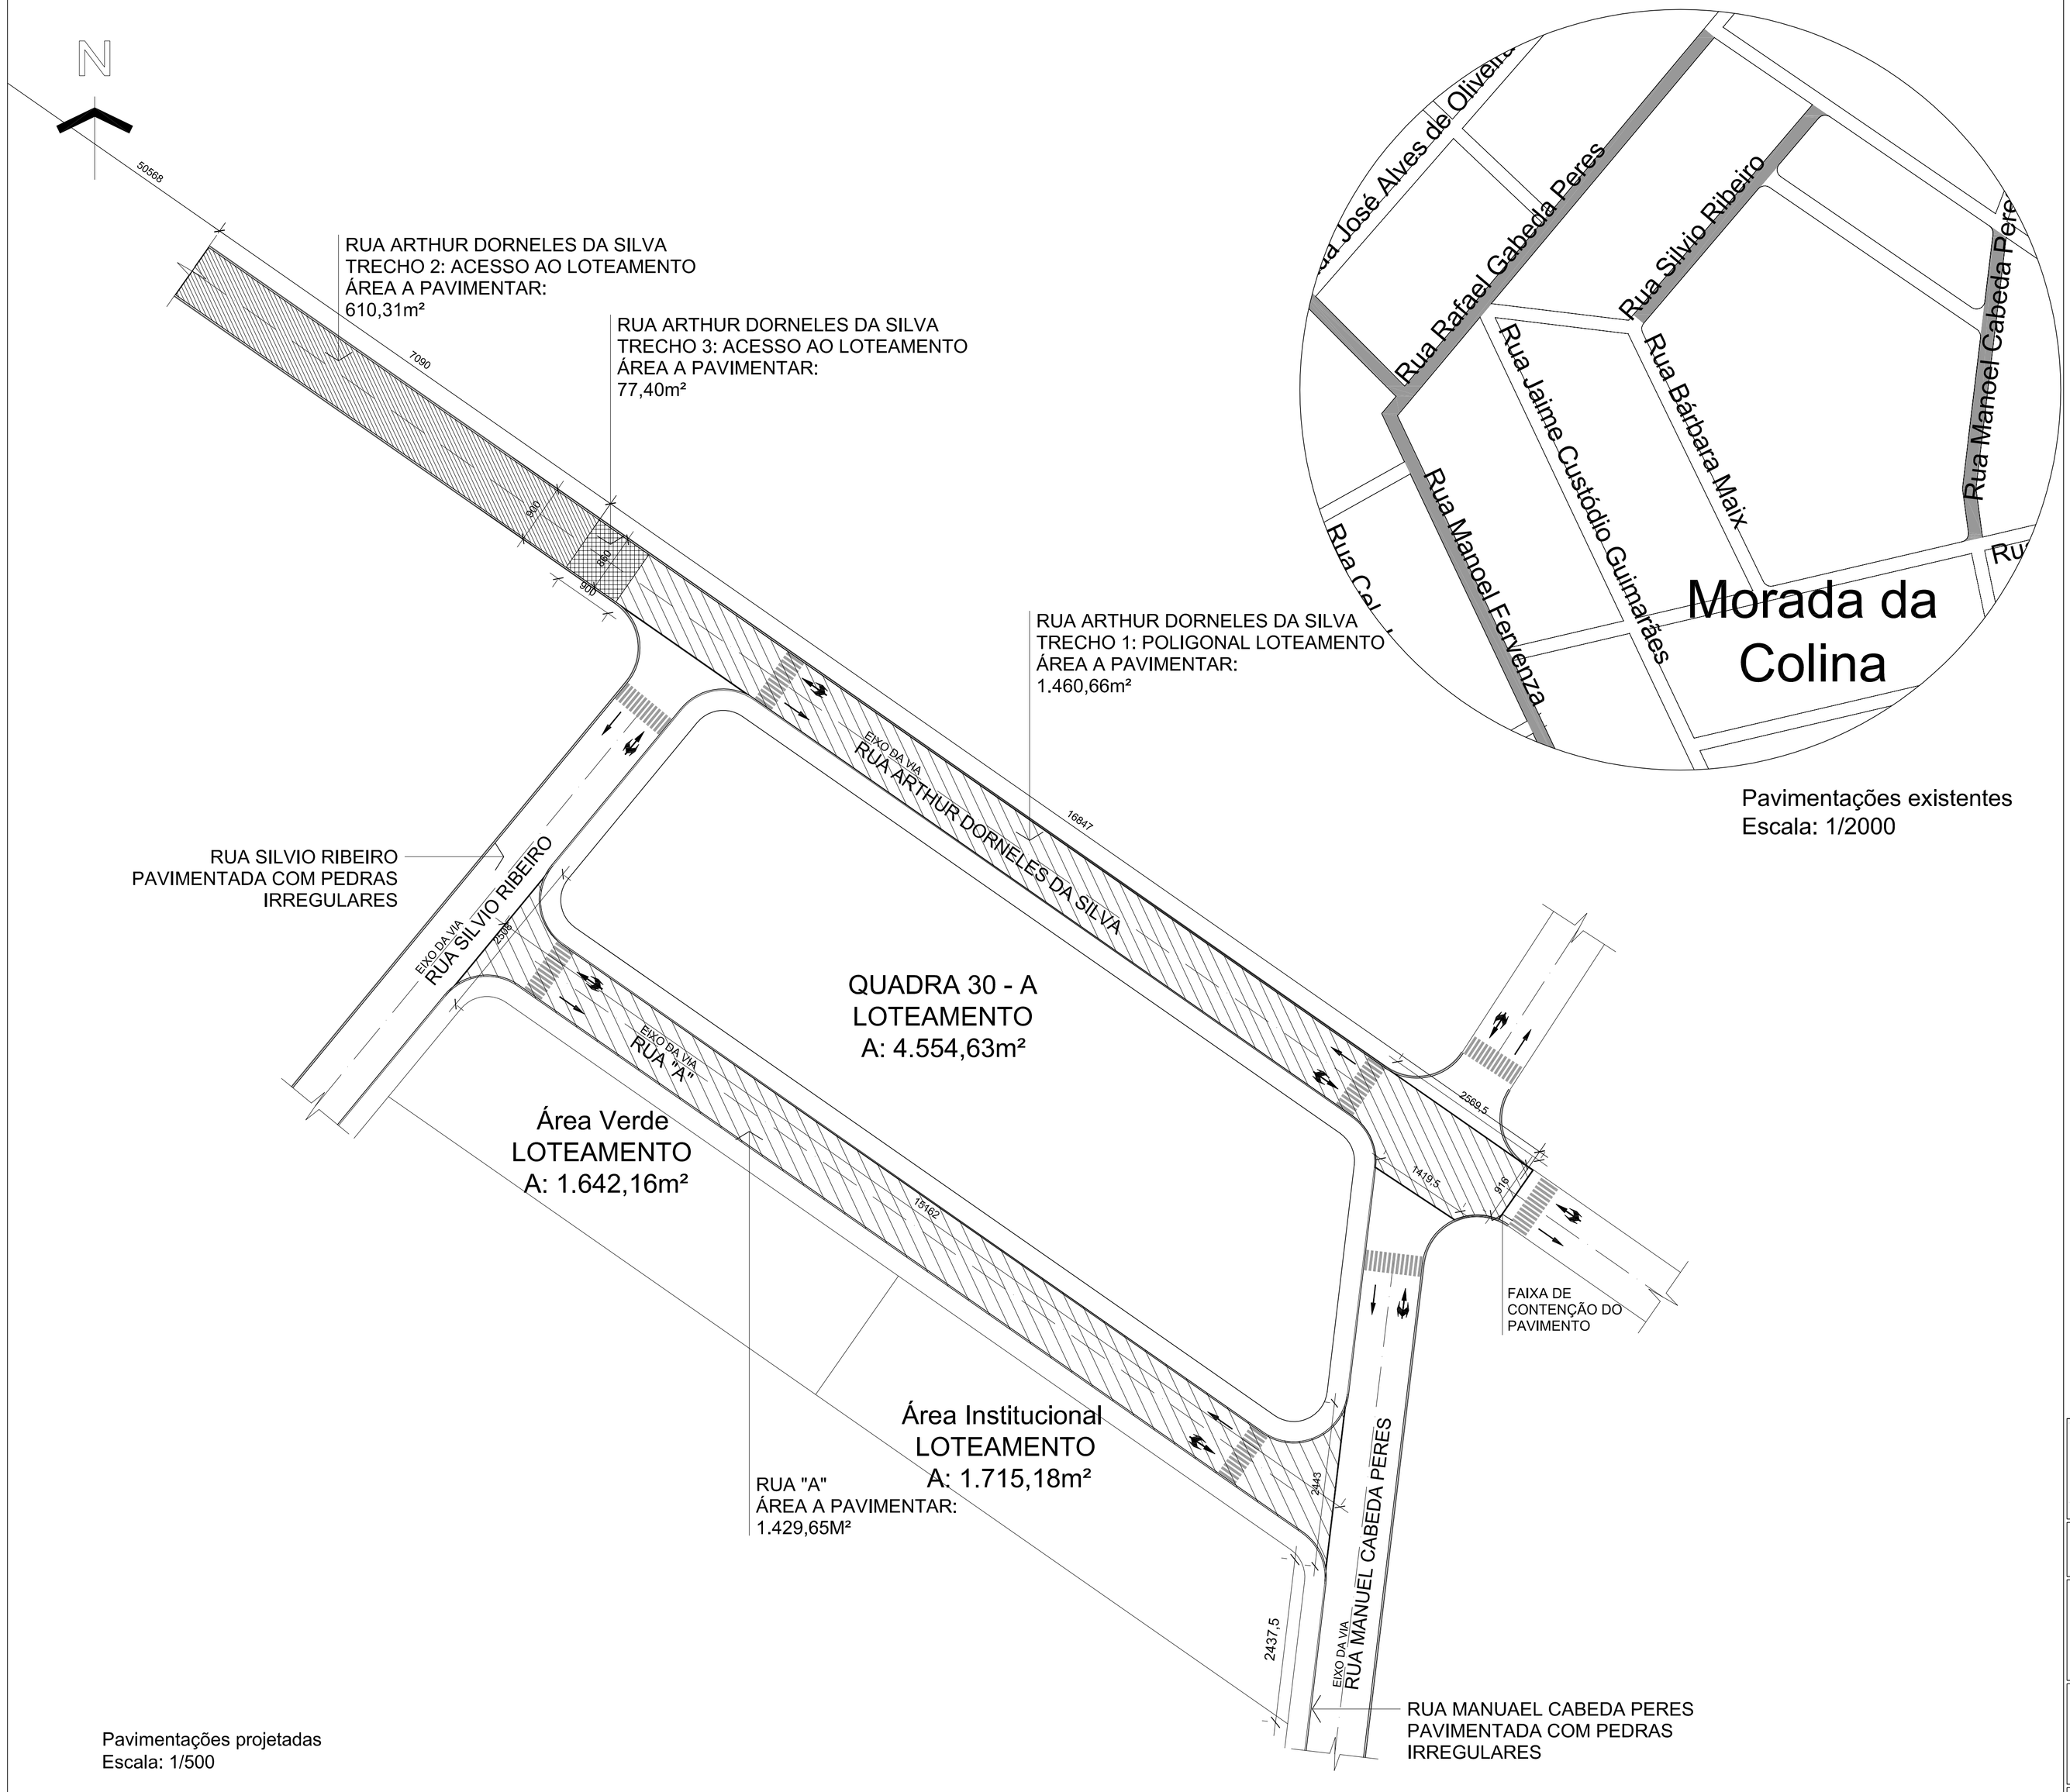

Pavimentações existentes
Escala: 1/2000

PREFEITURA MUNICIPAL DE SANT'ANA DO LIVRAMENTO

SEHAF- Secretaria de Habitação e Assuntos Fundiários
Rua General Câmara, n° 1668 - CEP: 97576-180
Sant'Ana do Livramento - RS
Telefone: (55) 3968-1096

PREFEITO:	WAINER VIANA MACHADO
SECRETÁRIO DE HABITAÇÃO:	SERGIO ARDEM MUNHOZ

Dados do Projeto:	Projeto:
Loteamento Nova Morada Rua Arthur Dorneles da Silva Bairro Morada da Colina Sant'Ana do Livramento (RS)	**ÁREA DE REASSENTAMENTO** Projeto de Pavimentação

Responsável Técnico:

Luciana Umpierre Sanguinetti
Engenheira Civil
CREA/RS 181 590

Prancha N°

16

Desenho:	Escala:	Data:
Luciana	Indicada	AGO/ 2012