

LEGENDA


	TOMADA ALTA 220V H eixo:180cm
	TOMADA MEIA ALTURA 220V eixo:110cm
	TOMADA 220V BAIXA H eixo: 30 cm
	TOMADA BAKA DE FORÇA H eixo: 30 cm
	TOMADA ALTA DE FORÇA H eixo: 30 cm
	TOMADA BAKA DE FORÇA EQUIP. MÓVEL DE RACK-X (SCHUCKO) eixo:30cm (ligadas em circuito separado)
	PONTO P/ TELEFONE e LÓGICA RJ45 H eixo:30 cm
	PONTO TELEFONE e LÓGICA RJ45 MEIA ALTURA H eixo:110 cm
	BATERIA DE PONTOS COMERCIAIS H eixo: 30cm ver legenda

	PONTO DE LUZ / FLUORESCENTE COMPACTA 2 X 26 W
	PONTO DE LUZ INCANDESCENTE LIGADO A DIMER
	PONTO ILUMINAÇÃO ARANDELA PAREDE H eixo:180cm
	PONTO ILUMINAÇÃO PAREDE H eixo:140cm
	SINAL LUMINOSO ENFERM. H eixo:220cm (sobre porta)
	PONTO ILUMINAÇÃO VIGILIA PAREDE H eixo:30cm
	BATERIA DE PONTOS SEMI-INTENSIVA ver leg. de símbolos



	INTERRUPTOR SIMPLES E TOMADA MEIA ALT. eixo:110cm
	INTERRUPTOR SIMPLES H eixo:110cm
	INTERRUPTOR DUPLO H eixo:110cm
	INTERRUPTOR TRIPLO H eixo:110cm
	INTERRUPTOR ACIONAMENTO HOTEL H eixo:110cm
	INTERRUPTOR DIMER CONTROLE DE ILUM. h. eixo:110cm
	INTERRUPTOR CAMPAINHA DE ENFERMAGEM H eixo:110cm
	CENTRAL CHAMADA DE ENFERMAGEM ver altura em planta
	PONTO ANTENA TELEVISÃO H eixo: 180 cm

	BATERIA DE GASES - ver legenda de símbolos
	VENTILAÇÃO MECÂNICA NO TETO (EXAUSTÃO FORÇADA)
	INST. ELÉTRICA DE EMERGÊNCIA - GERADOR
	INST. ELÉTRICA DIFERENCIAL
	ÓXIDO NITROSO H:150 cm
	OXIGÊNIO MEDICINAL H:150 cm
	VACUO CLÍNICO H: 150 cm
	AR COMPRIMIDO MEDICINAL H: 150 cm
	PTO DE LUZ / FLUORESCENTE NO TETO 2 X 32 W

LEGENDA SÍMBOLOS:

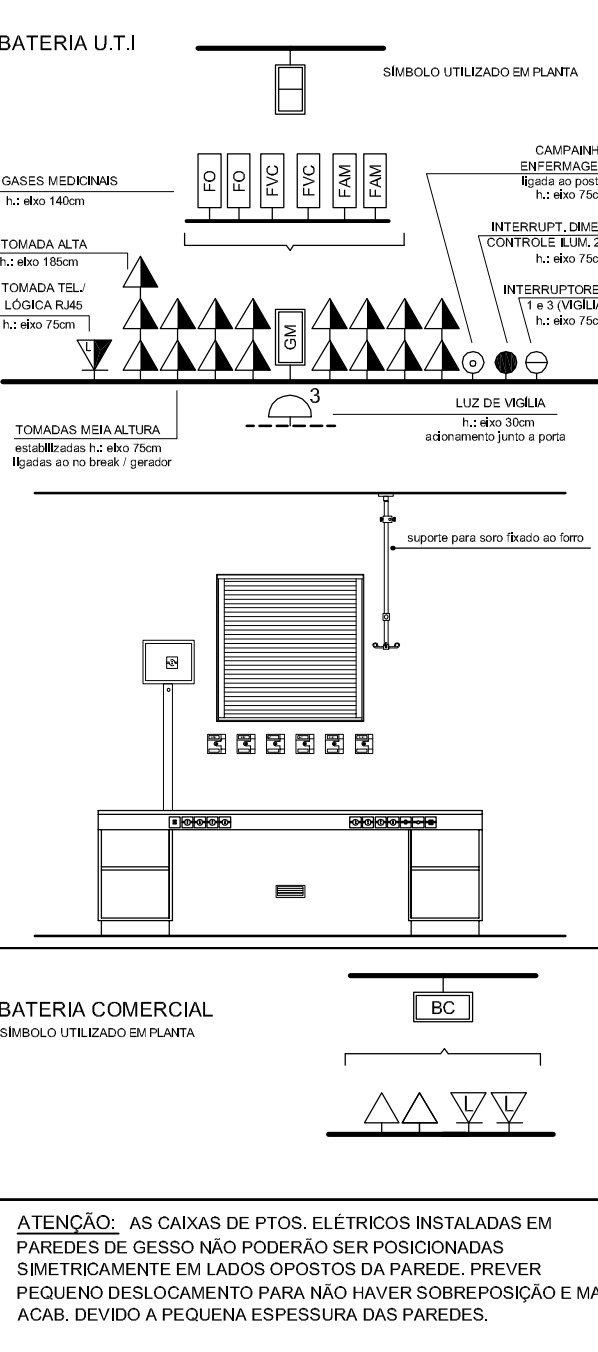

LEGENDA LUMINÁRIAS:

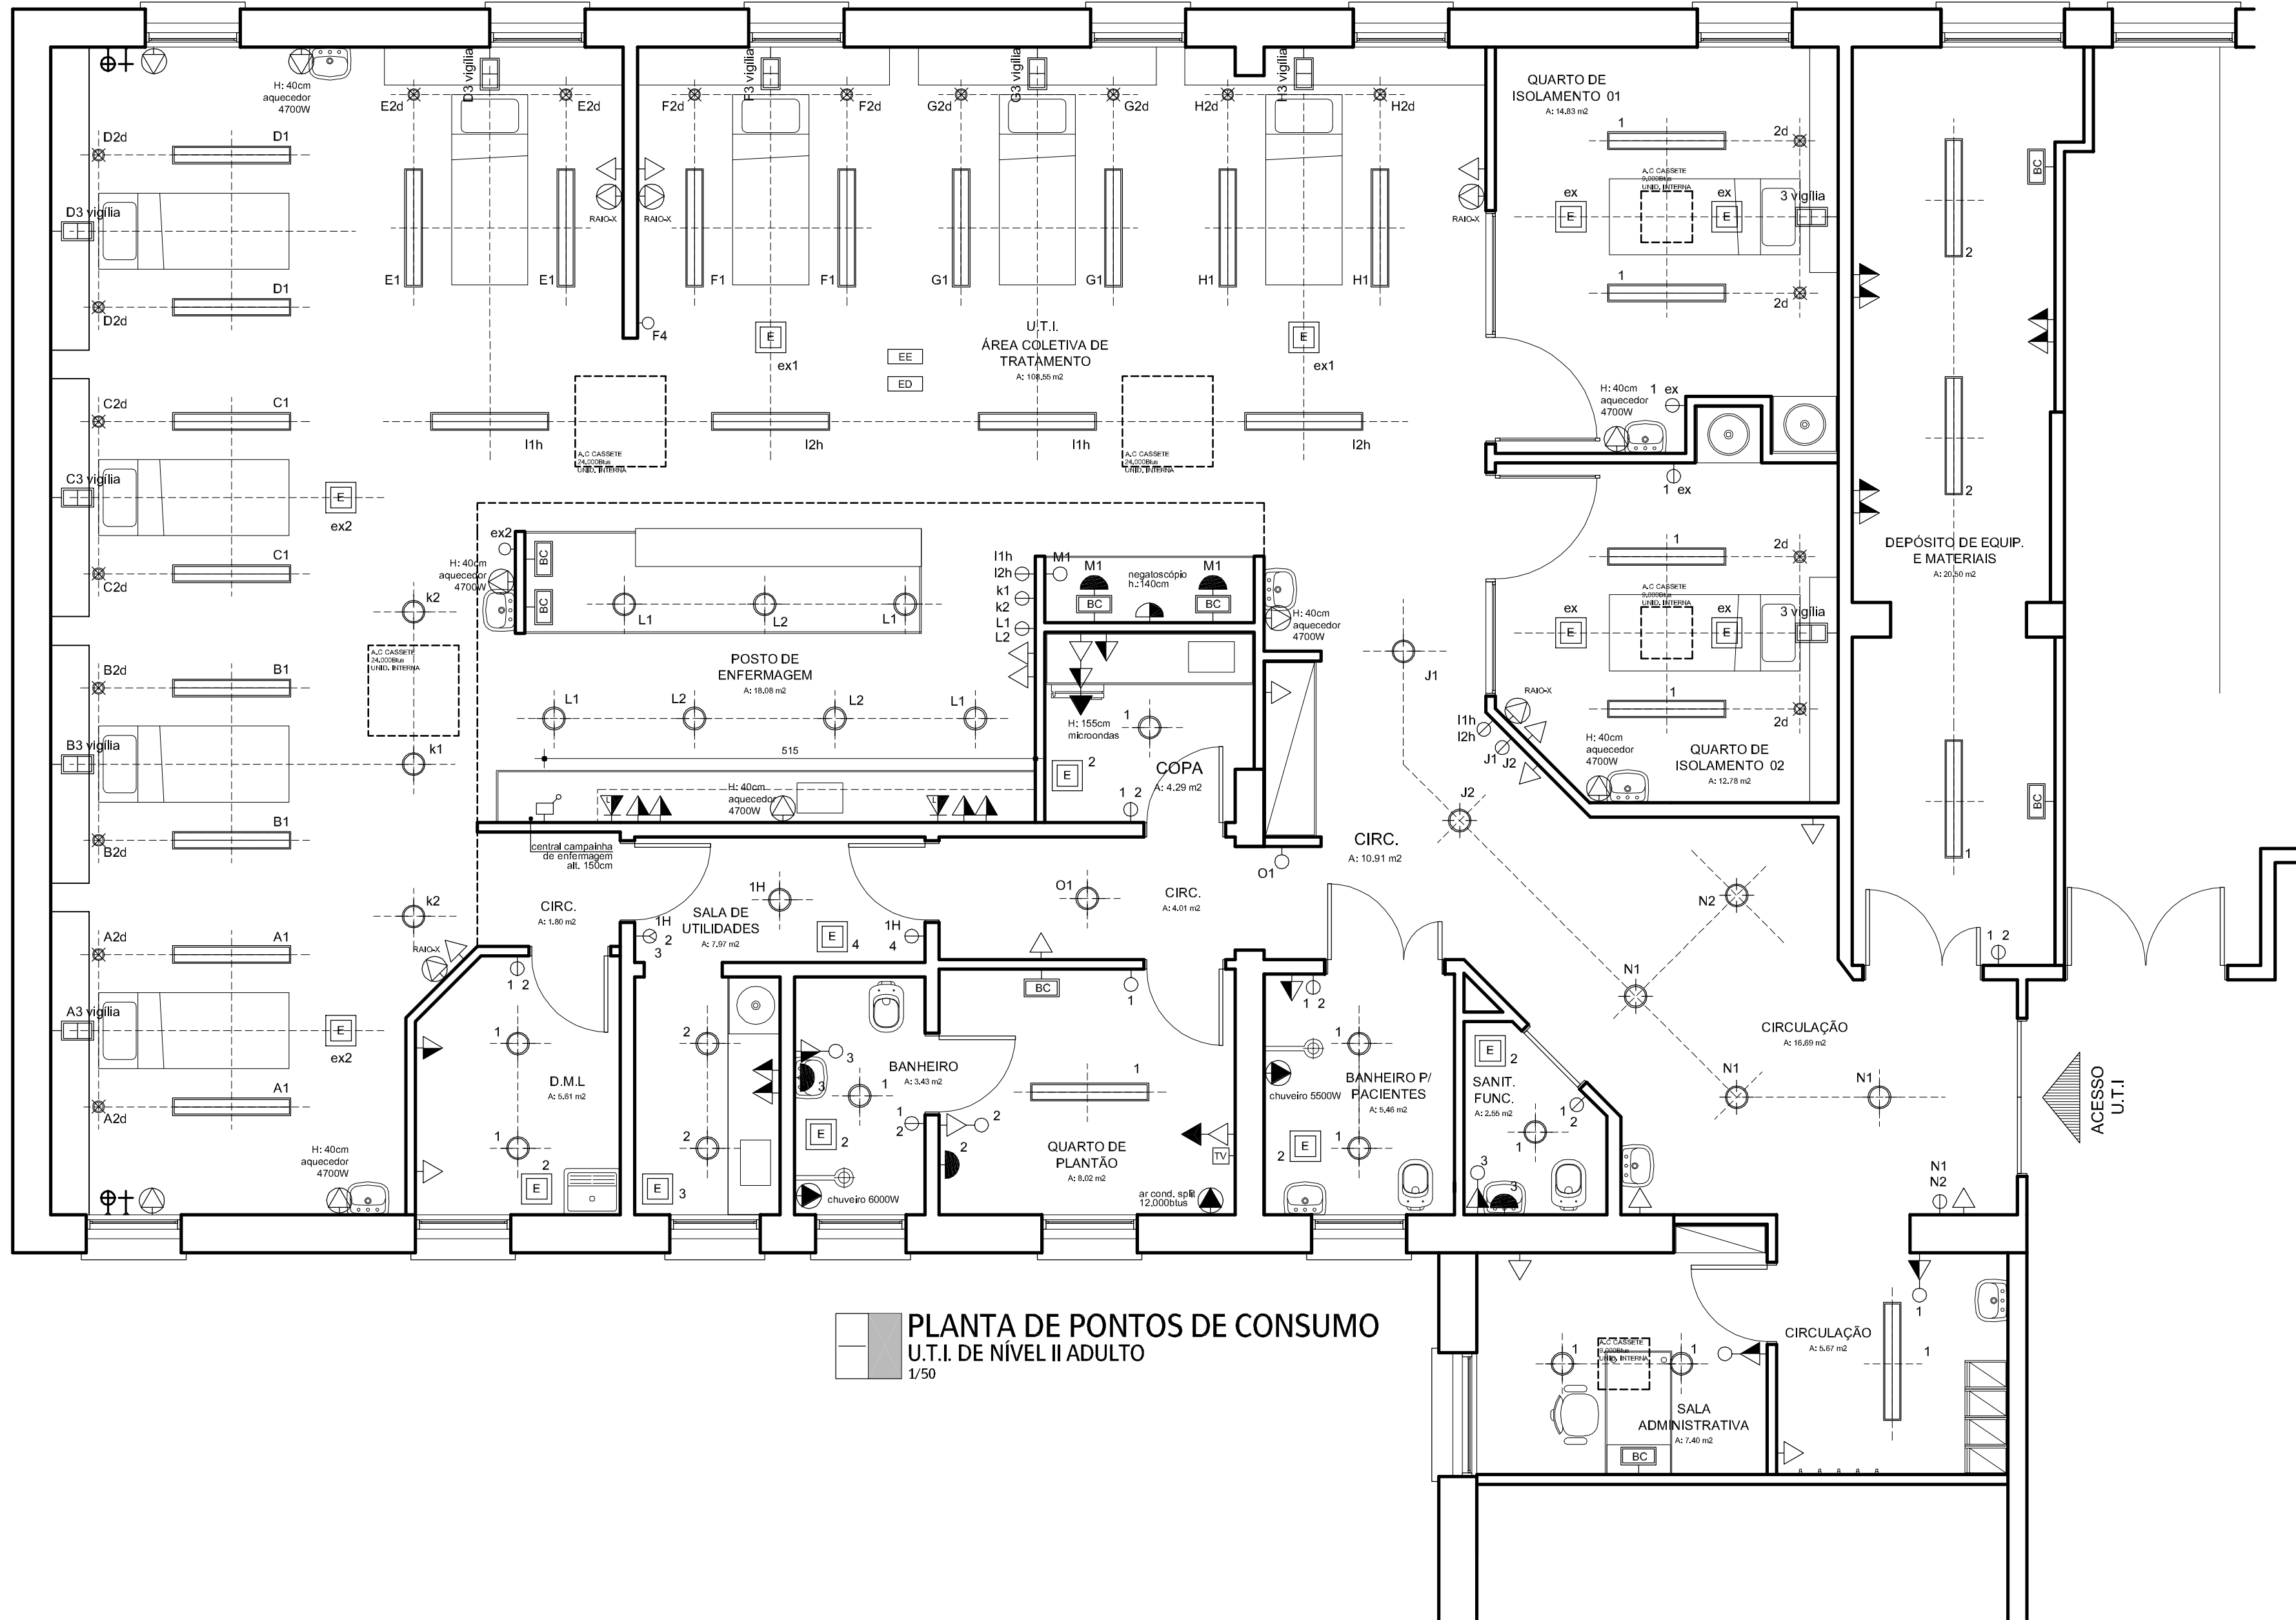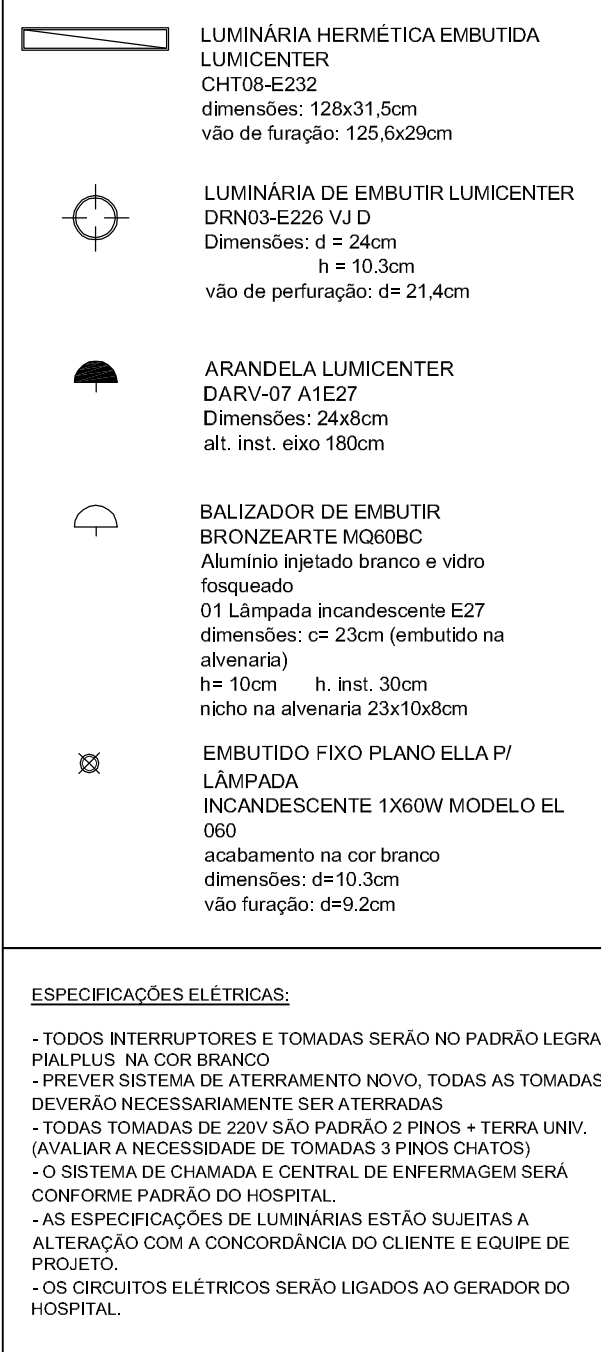

OBSERVAÇÕES

- 1- NÃO TIRAR MEDIDAS POR ESCALA. CONFERRIR MEDIDAS NO LOCAL.
- 2- QUASQUER ALTERAÇÕES DE PROJETO DEVEM SER CONSULTADAS JUNTO À EQUIPE DE ARQUITETURA
- 3- A PLANTA DE PONTOS DE CONSUMO É A REFERÊNCIA PARA CONFEÇÃO DO PROJETO ELÉTRICO E POSICIONAMENTO DE ILUMINAÇÃO E GASES MEDICINAIS

**BADERMANN**  
arquitetos associados

Rua Ourilândia, Brachadas, 084-7-508  
(F.P-90460-000 - Porto Alegre/RS)  
Fone/Fax: (51) 33321-2199  
www.badermannarquitetos.com.br

OBRA: <b>Santa Casa de Misericórdia de Santana do Livramento</b> Projeto de Reforma Unidade de Tratamento Intensivo de Nível II Adulto		ÁREA: 262,36 m²
PROPRIETÁRIO: Santa Casa de Misericórdia de Santana do Livramento		DESENHO: Marcos
RESPONSÁVEL TÉCNICO: Arqº Jonas Badermann de Lemos - CREA/RS 63.700		DATA: 08/10/2007
COLABORAÇÃO: Arqº Marcos Barbedo - CREA/RS 137.260 Arqº Bianca Breyer Cardoso - CREA/RS 137.241 Acad. Gustavo Guilherme Kunst		REVISÃO: 17/05/2010
ASSUNTO: <b>U.T.I. DE NÍVEL II ADULTO</b> <b>PLANTA DE PONTOS CONSUMO</b> ARQUITECTURA PRIVILEGIADA - DIREITOS AUTORAIS RESERVADOS CONFORME LEI 5.194/66.		ESCALA: <b>1/50</b>
		PRANCHA: <b>04</b>