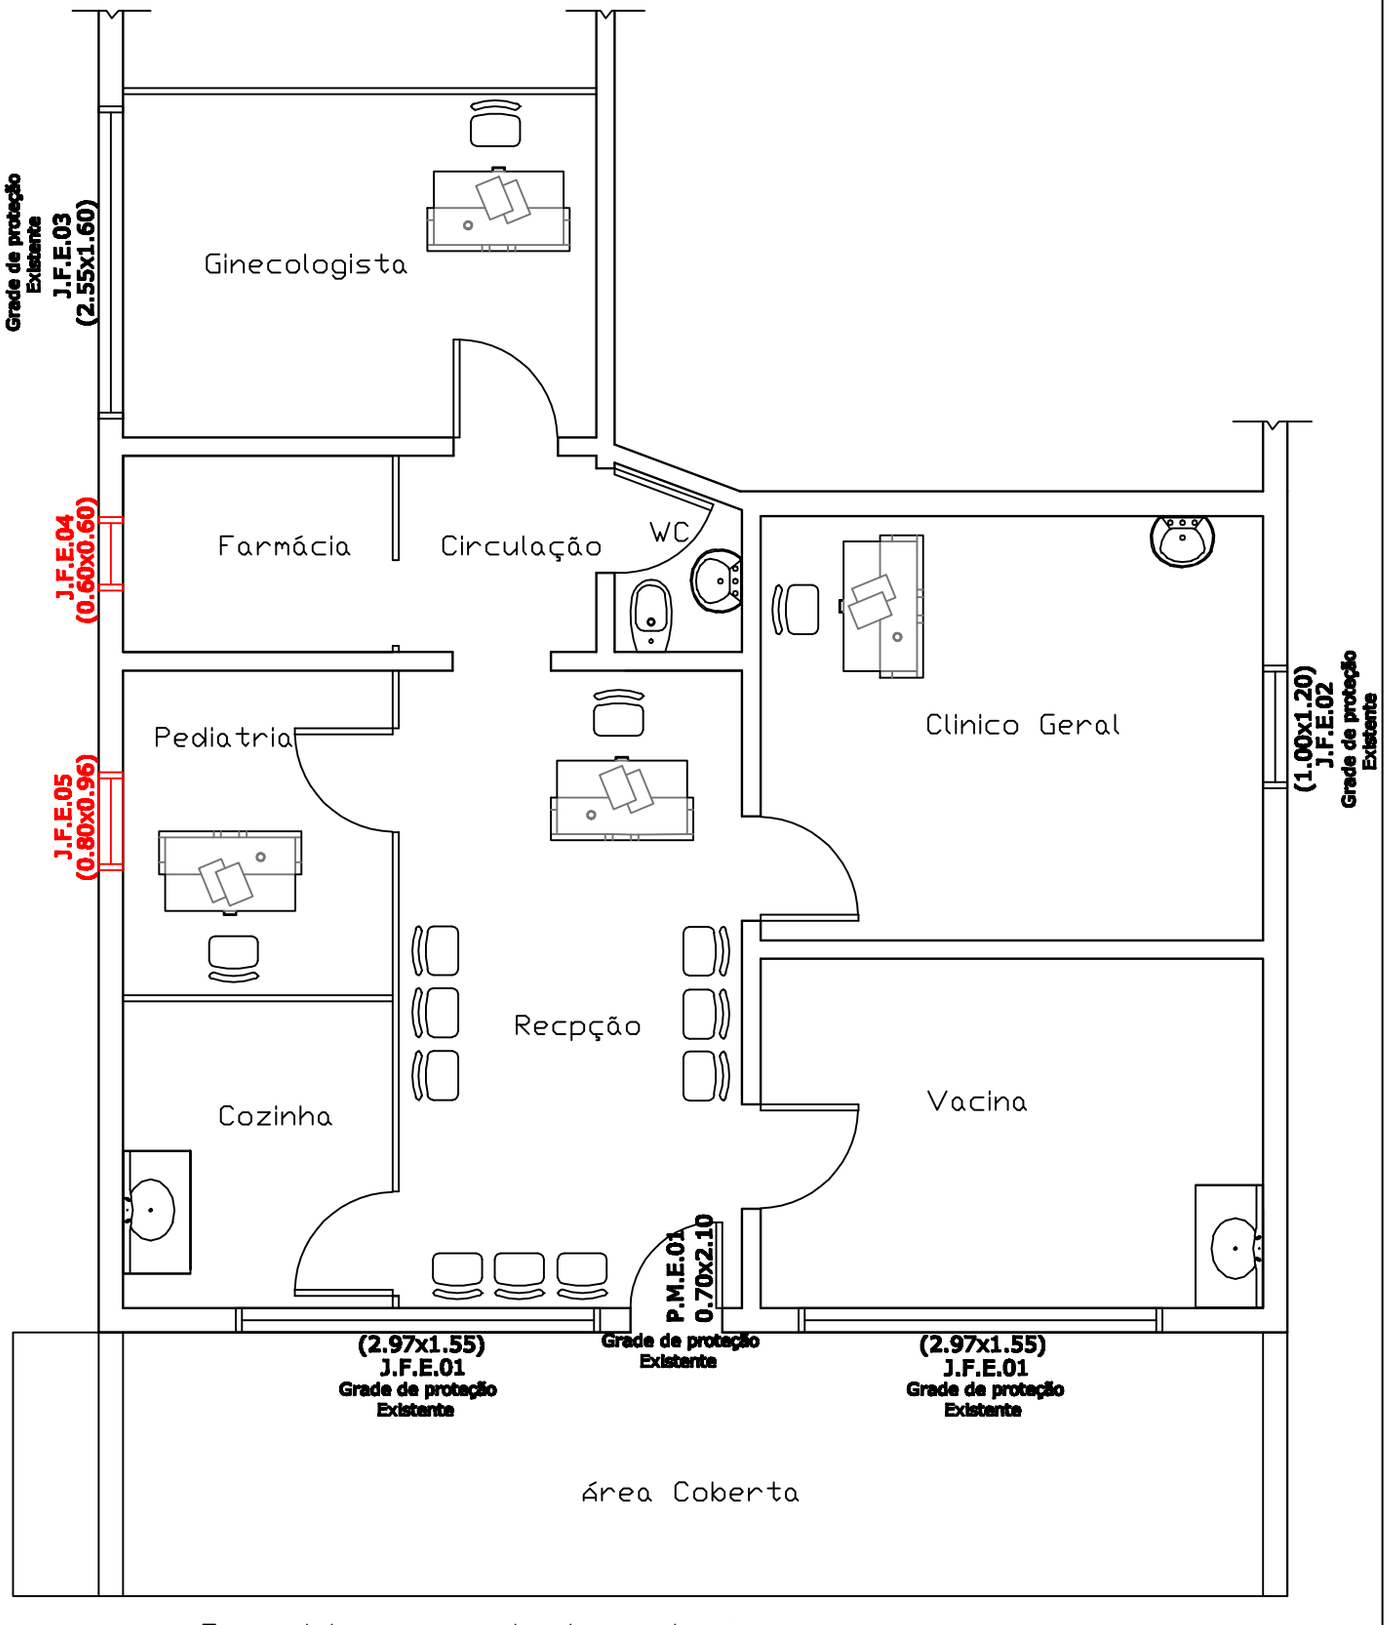

PREFEITURA MUNICIPAL DE SANT'ANA DO LIVRAMENTO
SEPLAN - SECRETARIA DE PLANEJAMENTO - DEPARTAMENTO DO PLANO DIRETOR
RUA SETE DE SETEMBRO, 515. CEP 97573-471. FONE: (55) 3242-2174

POSTO MÉDICO PLANALTO
PLANTA BAIXA - QUADRO DE ESQUADRIAS

Resp. Técnica Eng. Civil Elenice do Espirito Santo - CREA 151.666

ESCALAS:	DATA: Julho de 2019	PRANCHA: A - 01