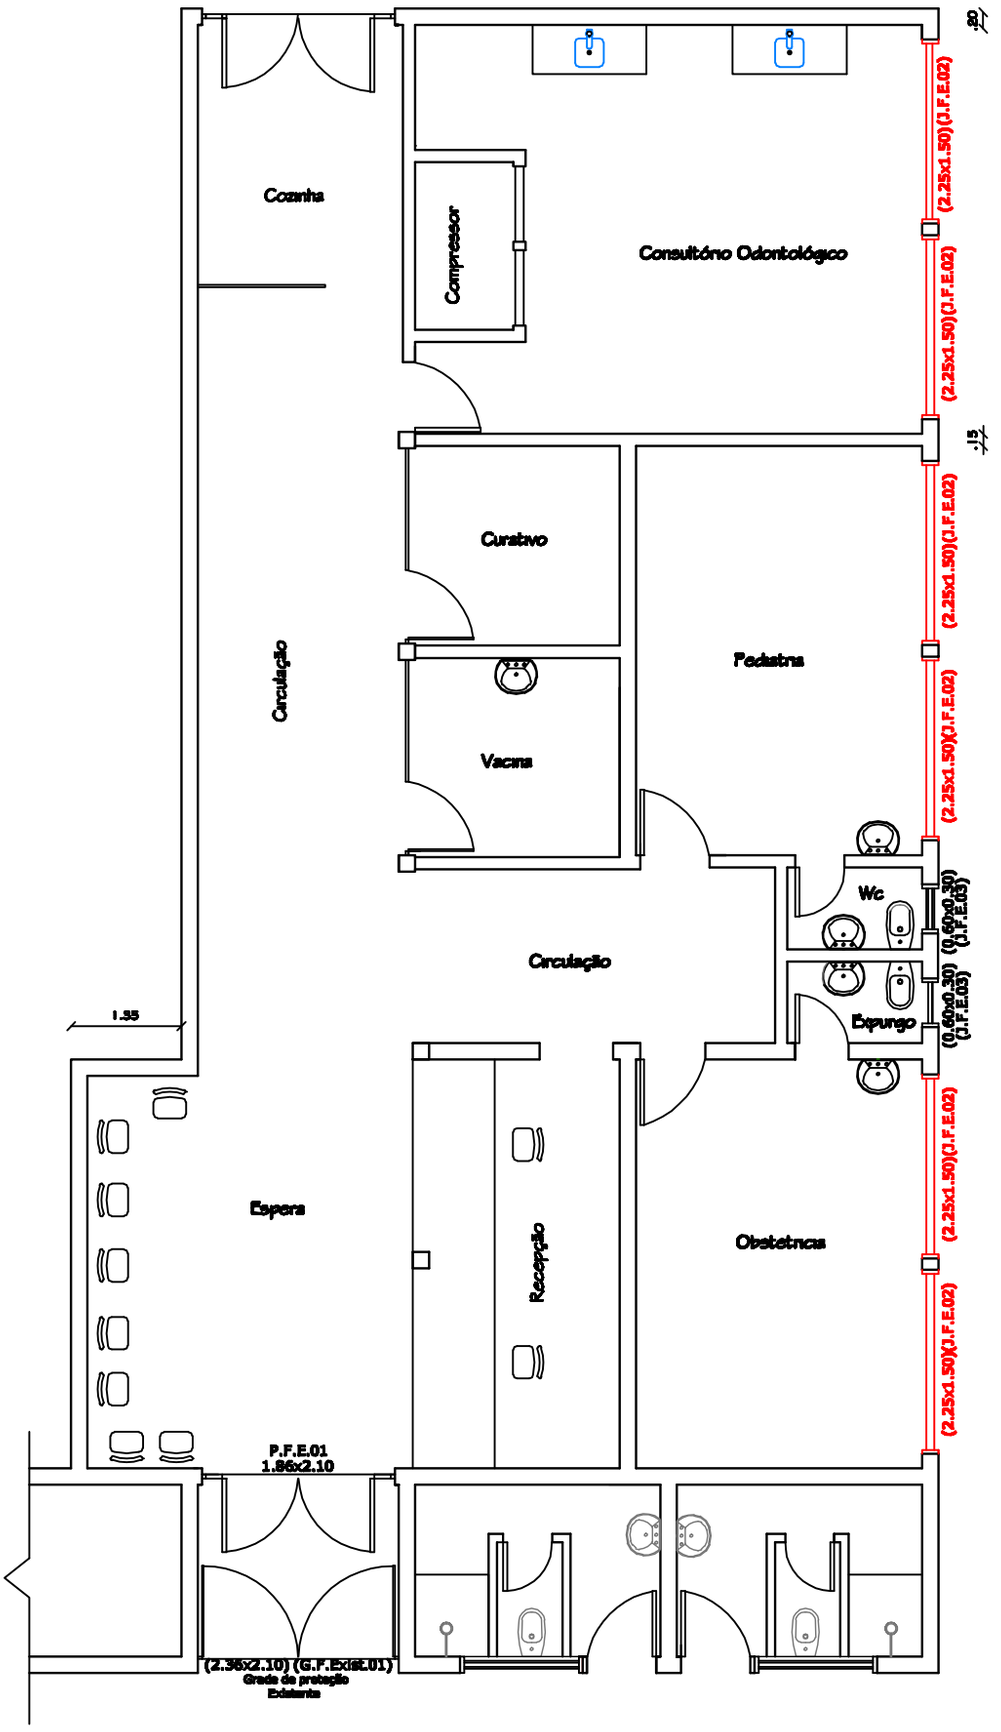


**PREFEITURA MUNICIPAL DE SANT'ANA DO LIVRAMENTO**
**SEPLAN - SECRETARIA DE PLANEJAMENTO - DEPARTAMENTO DO PLANO DIRETOR**
RUA SETE DE SETEMBRO, 515. CEP 97573-471. FONE: (55) 3242-2174

**POSTO MÉDICO CAIC**
**PLANTA BAIXA - QUADRO DE ESQUADRIAS**

Resp. Técnica Eng. Civil Elenice do Espírito Santo - CREA 151.666

| ESCALAS: | DATA: Julho de 2019 | PRANCHA: A - 01 |
|---|---|---|