


EXTERNO

Ptlo

02

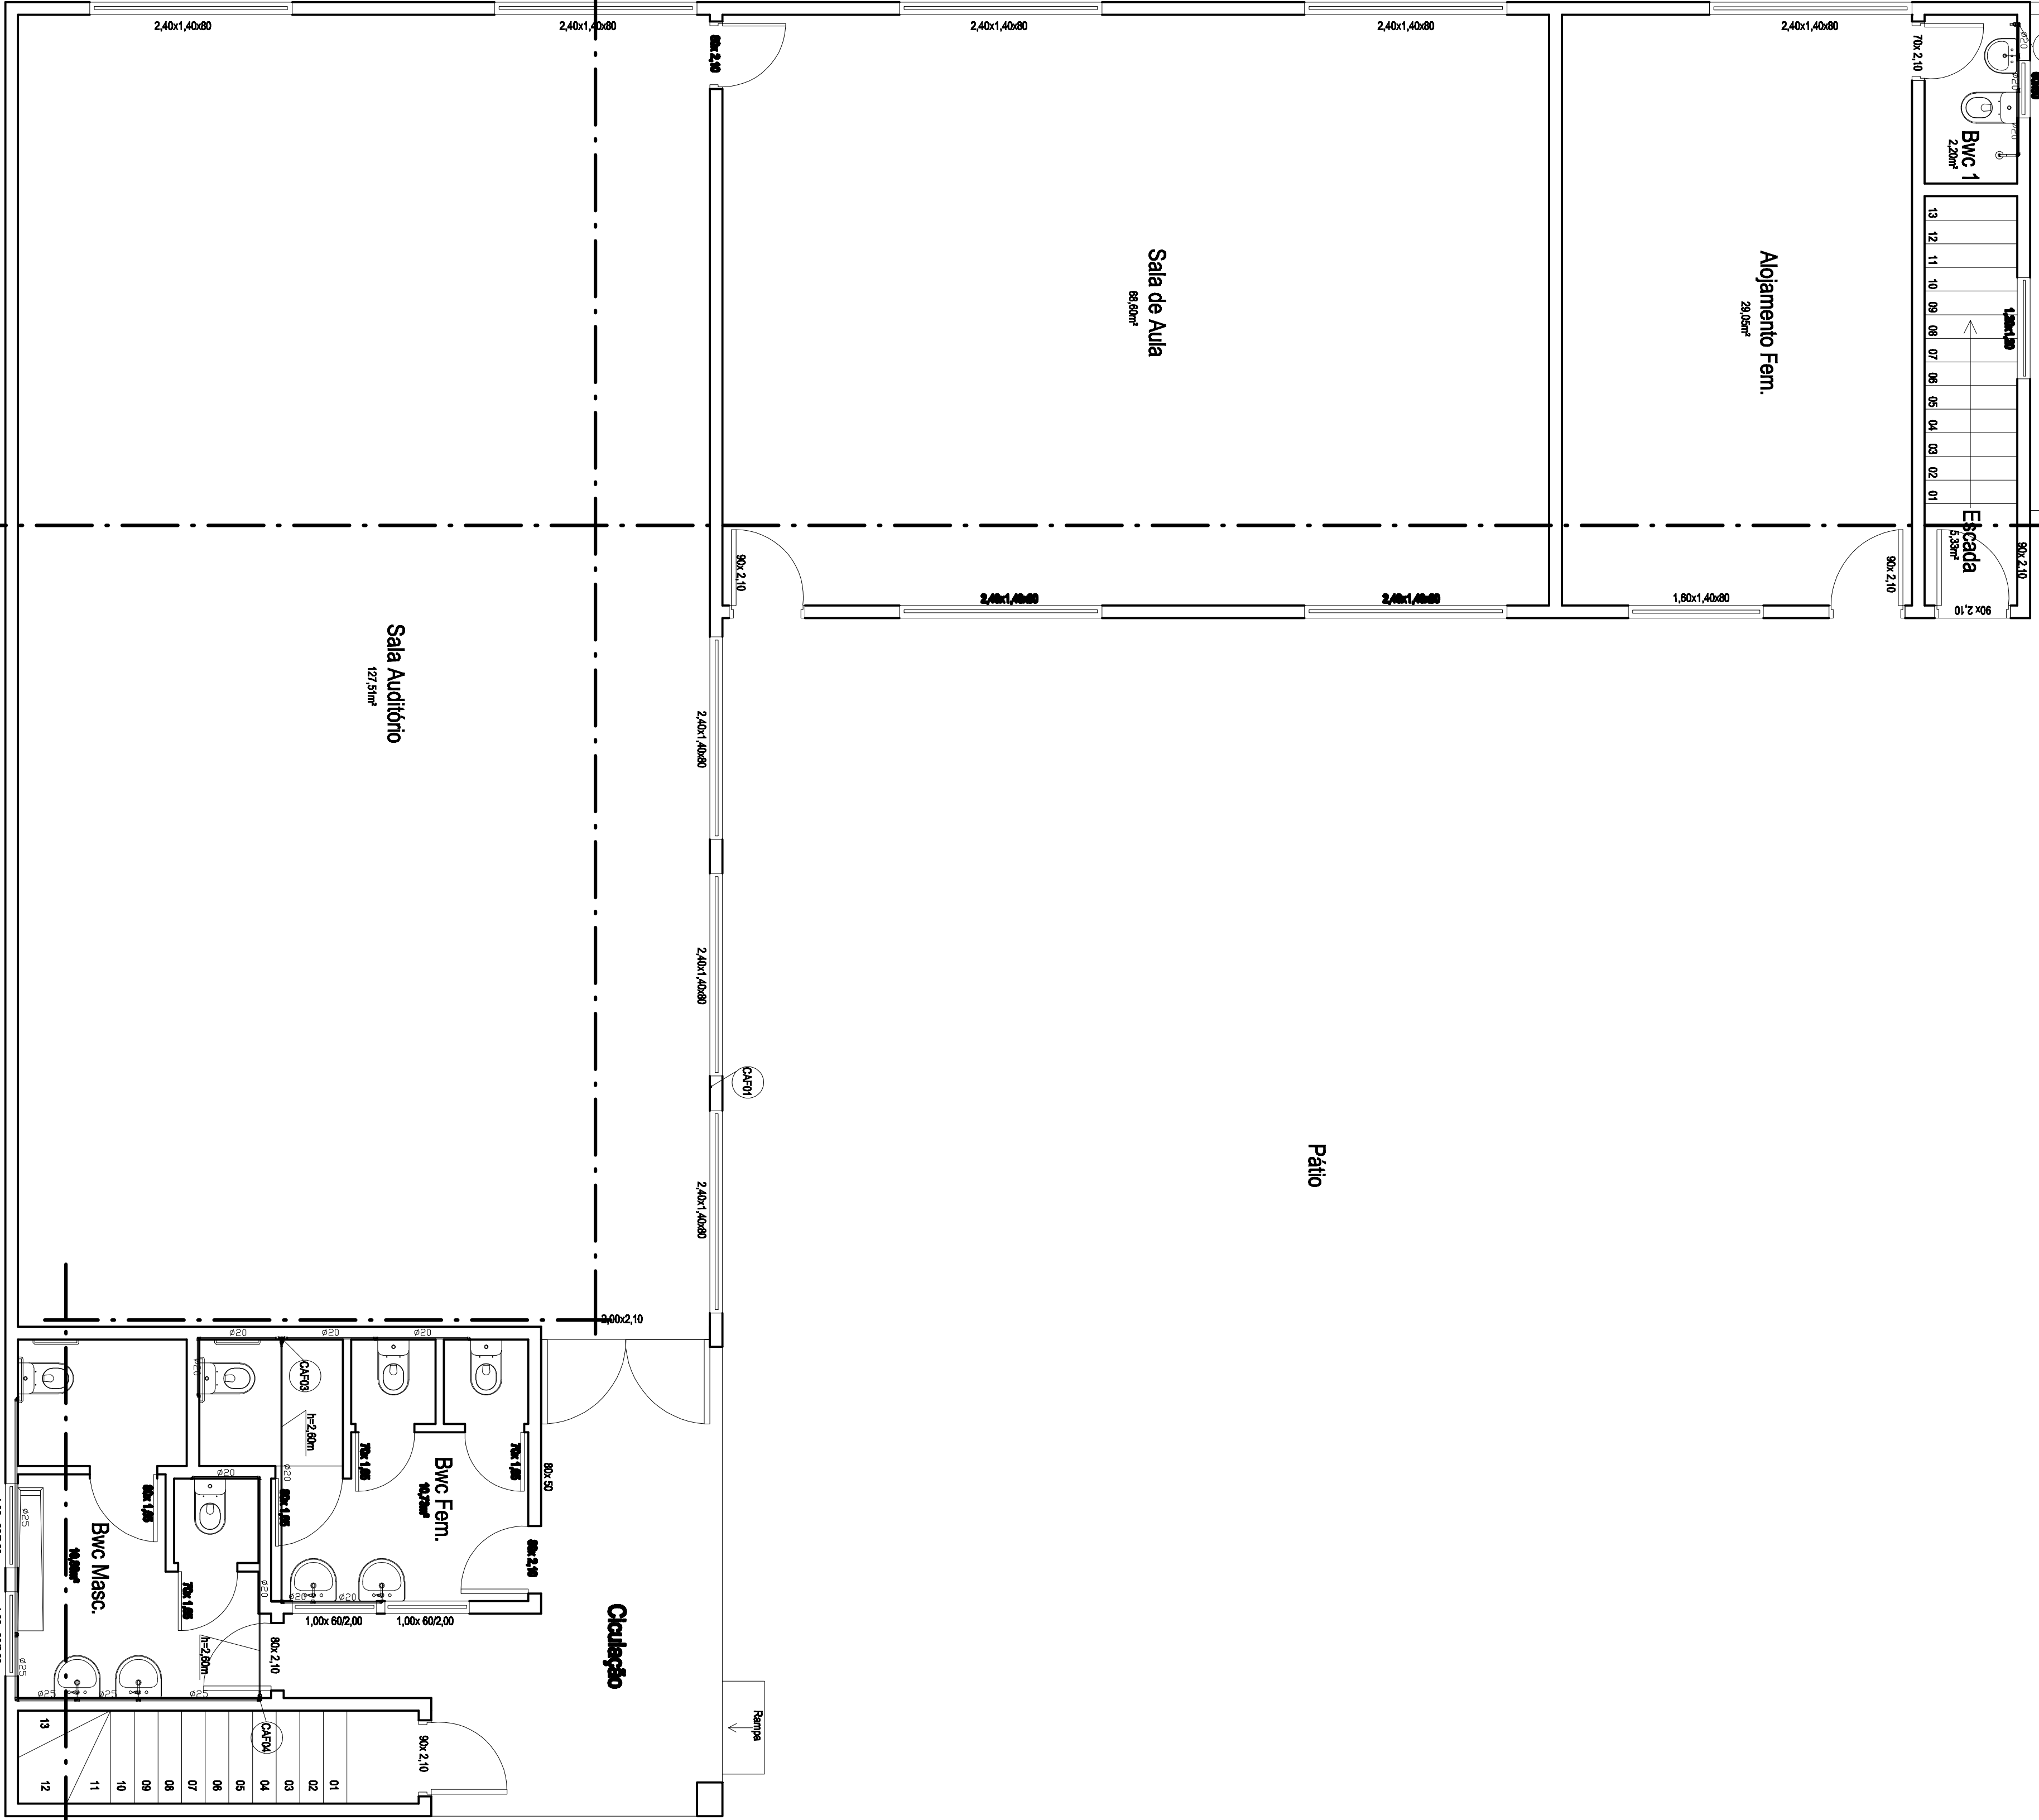


A

02

PLANTA BAIXA TÉRREO

02

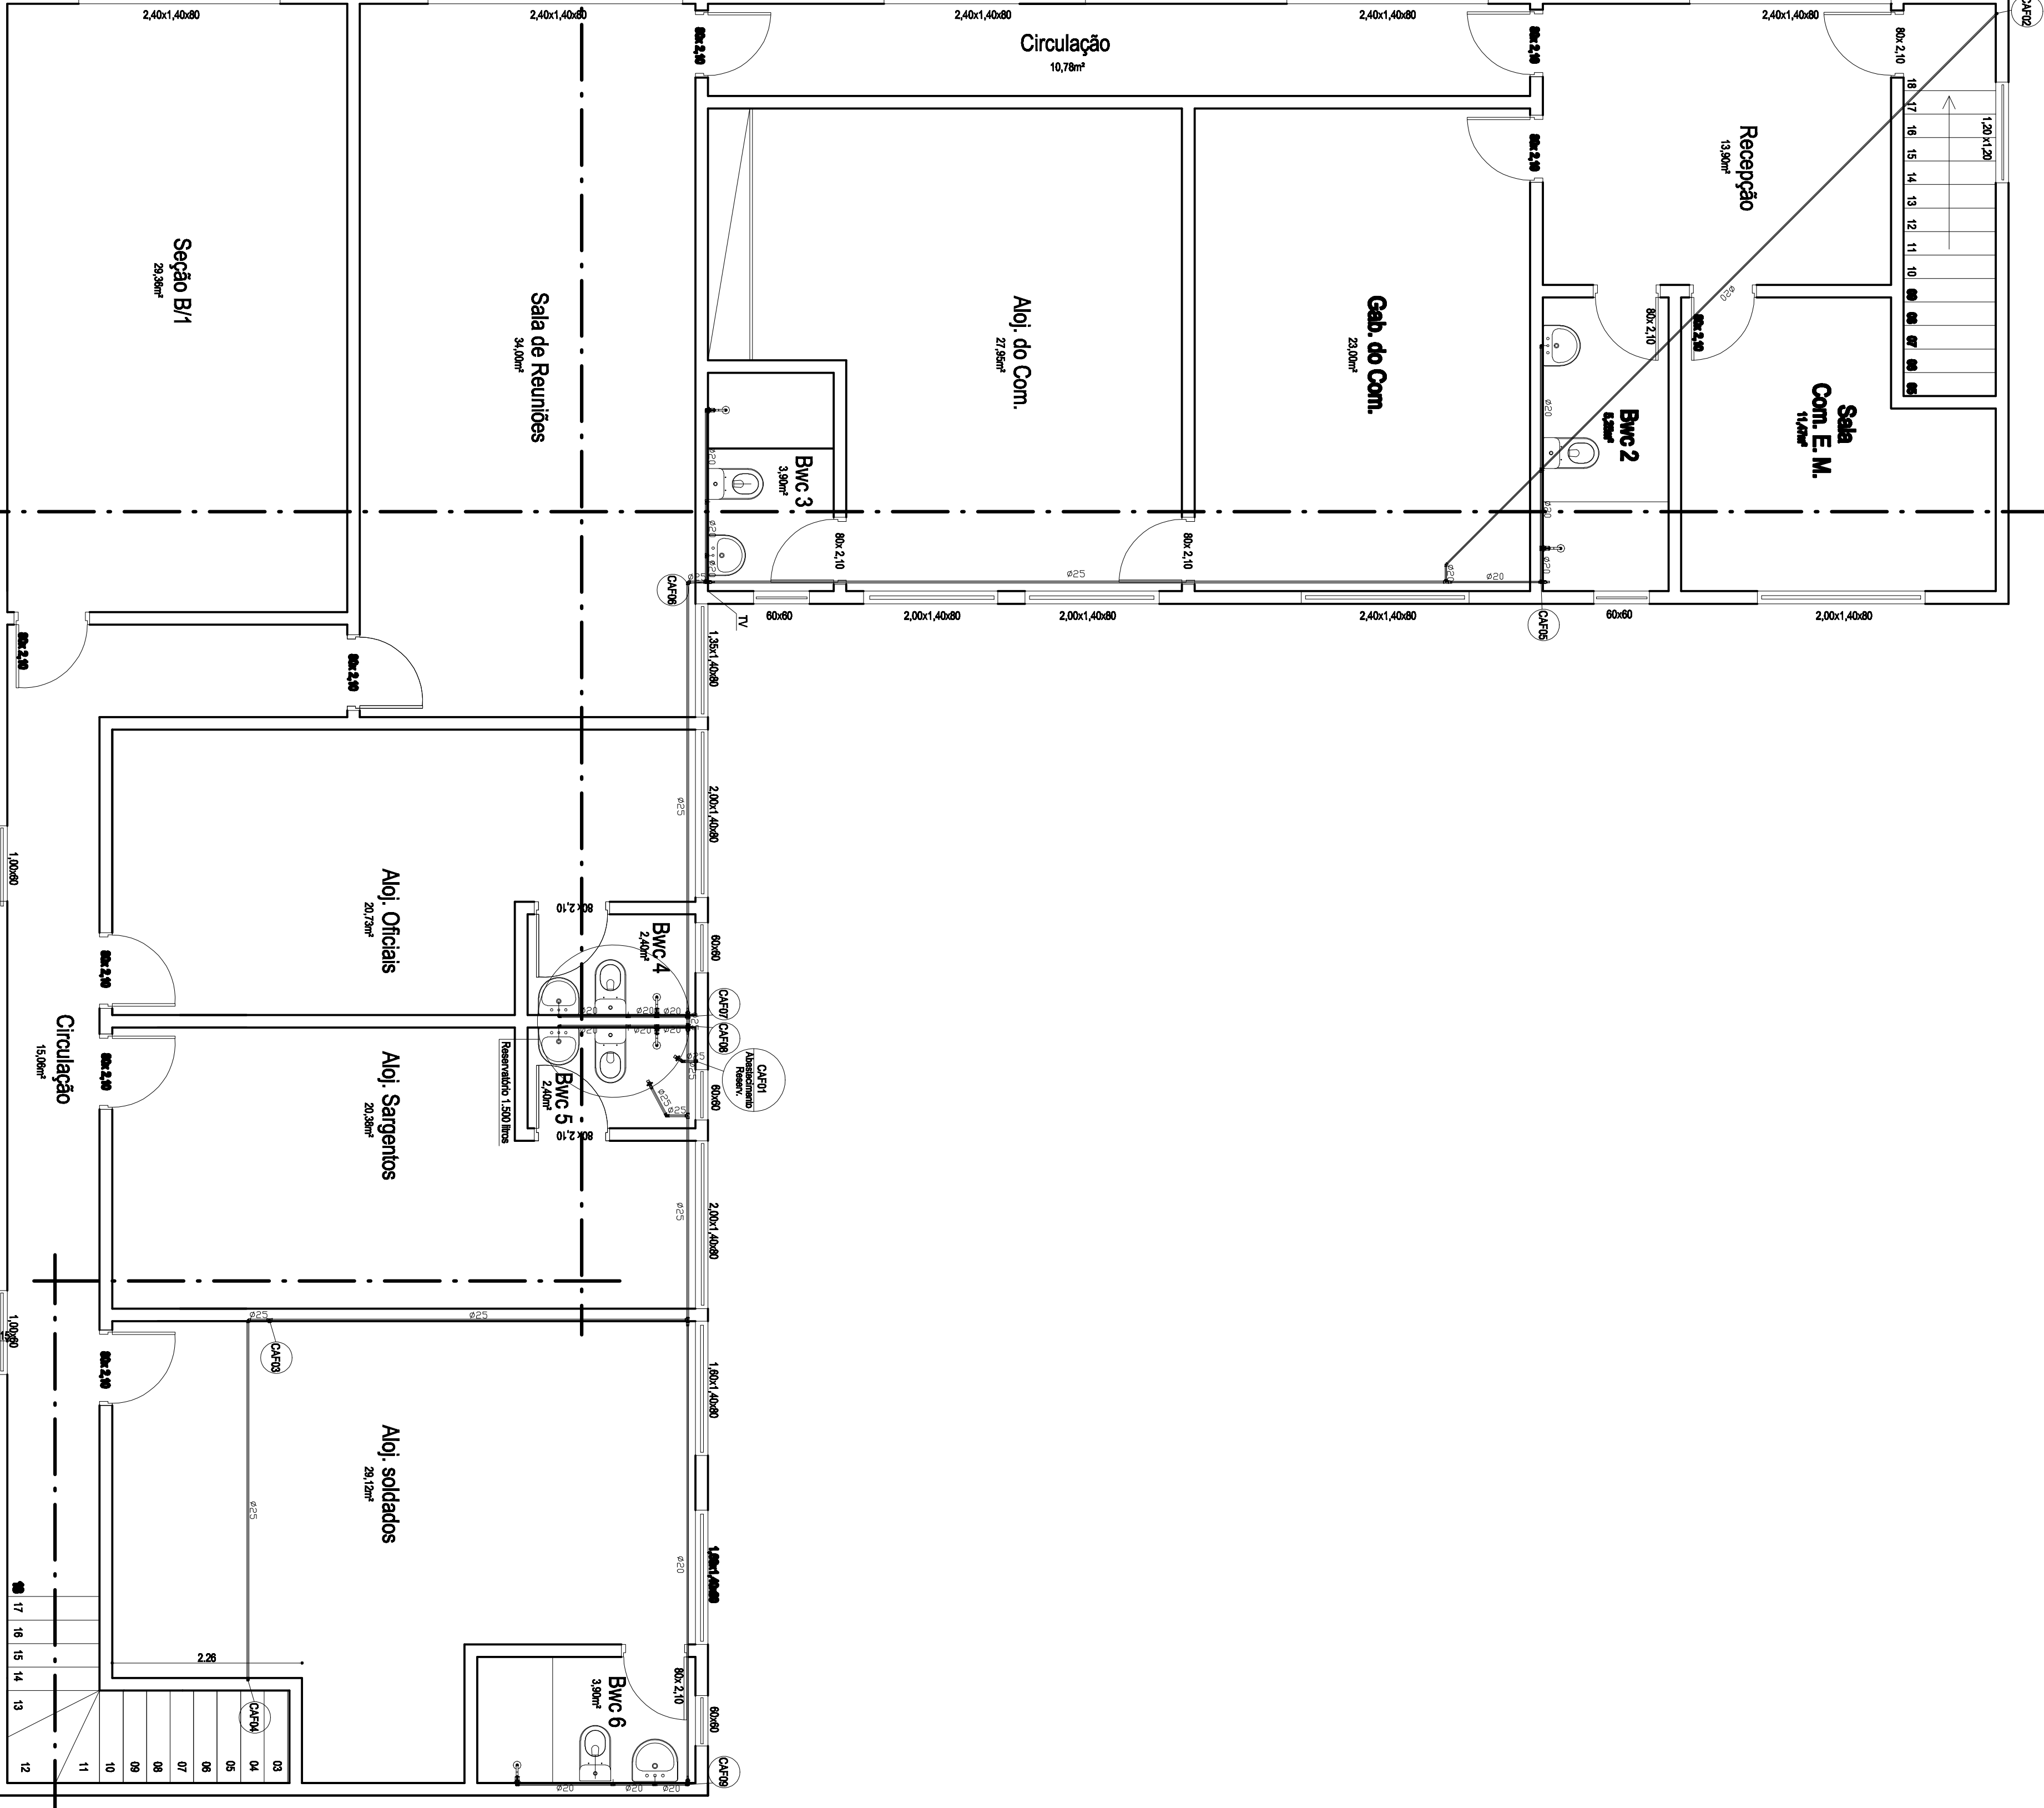

A

02

PLANTA BAIXA PAV. SUPERIOR

Nome				QUARTEL 10º COM. REGIONAL DE BOMBEIROS			
Projeto				HIDROSSANITÁRIO			
Execução				Ft. Bateria Hidráulica			
Representação				10º Comando Regional de Bombeiros			
Representação Técnica				Eng. de Lda. Carlos Costa Mendes			
Data				02/10/2024			
Escala				1:50			
Folha				02			
Total				02			