



Planta de Baixa
Layout Azulejos
Escala: 1/50

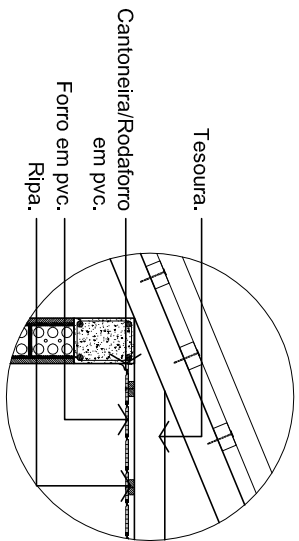


Detalhamento Cobertura
Escala: 1/25

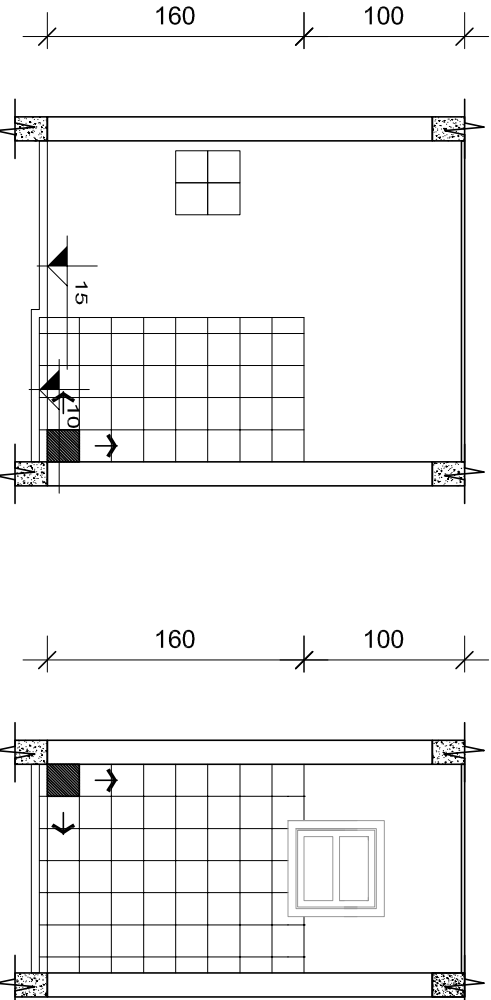


Vista A
Escala: 1/50

Vista B
Escala: 1/50


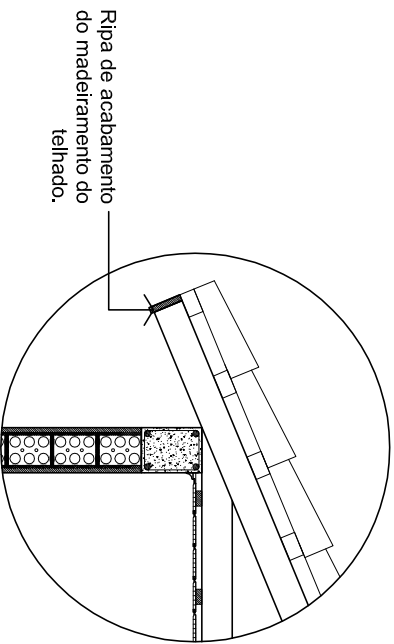


Detalhamento Cobertura
Escala: 1/25

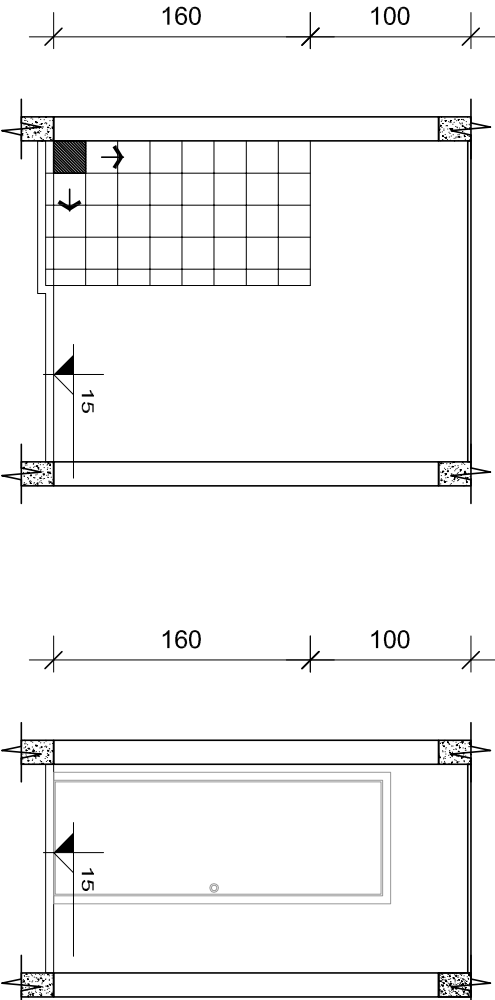


Vista C
Escala: 1/50

Vista D
Escala: 1/50

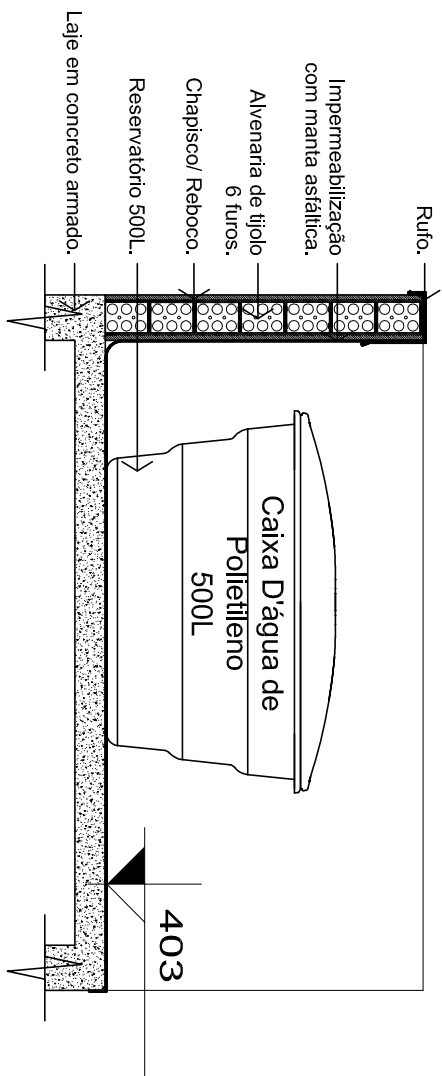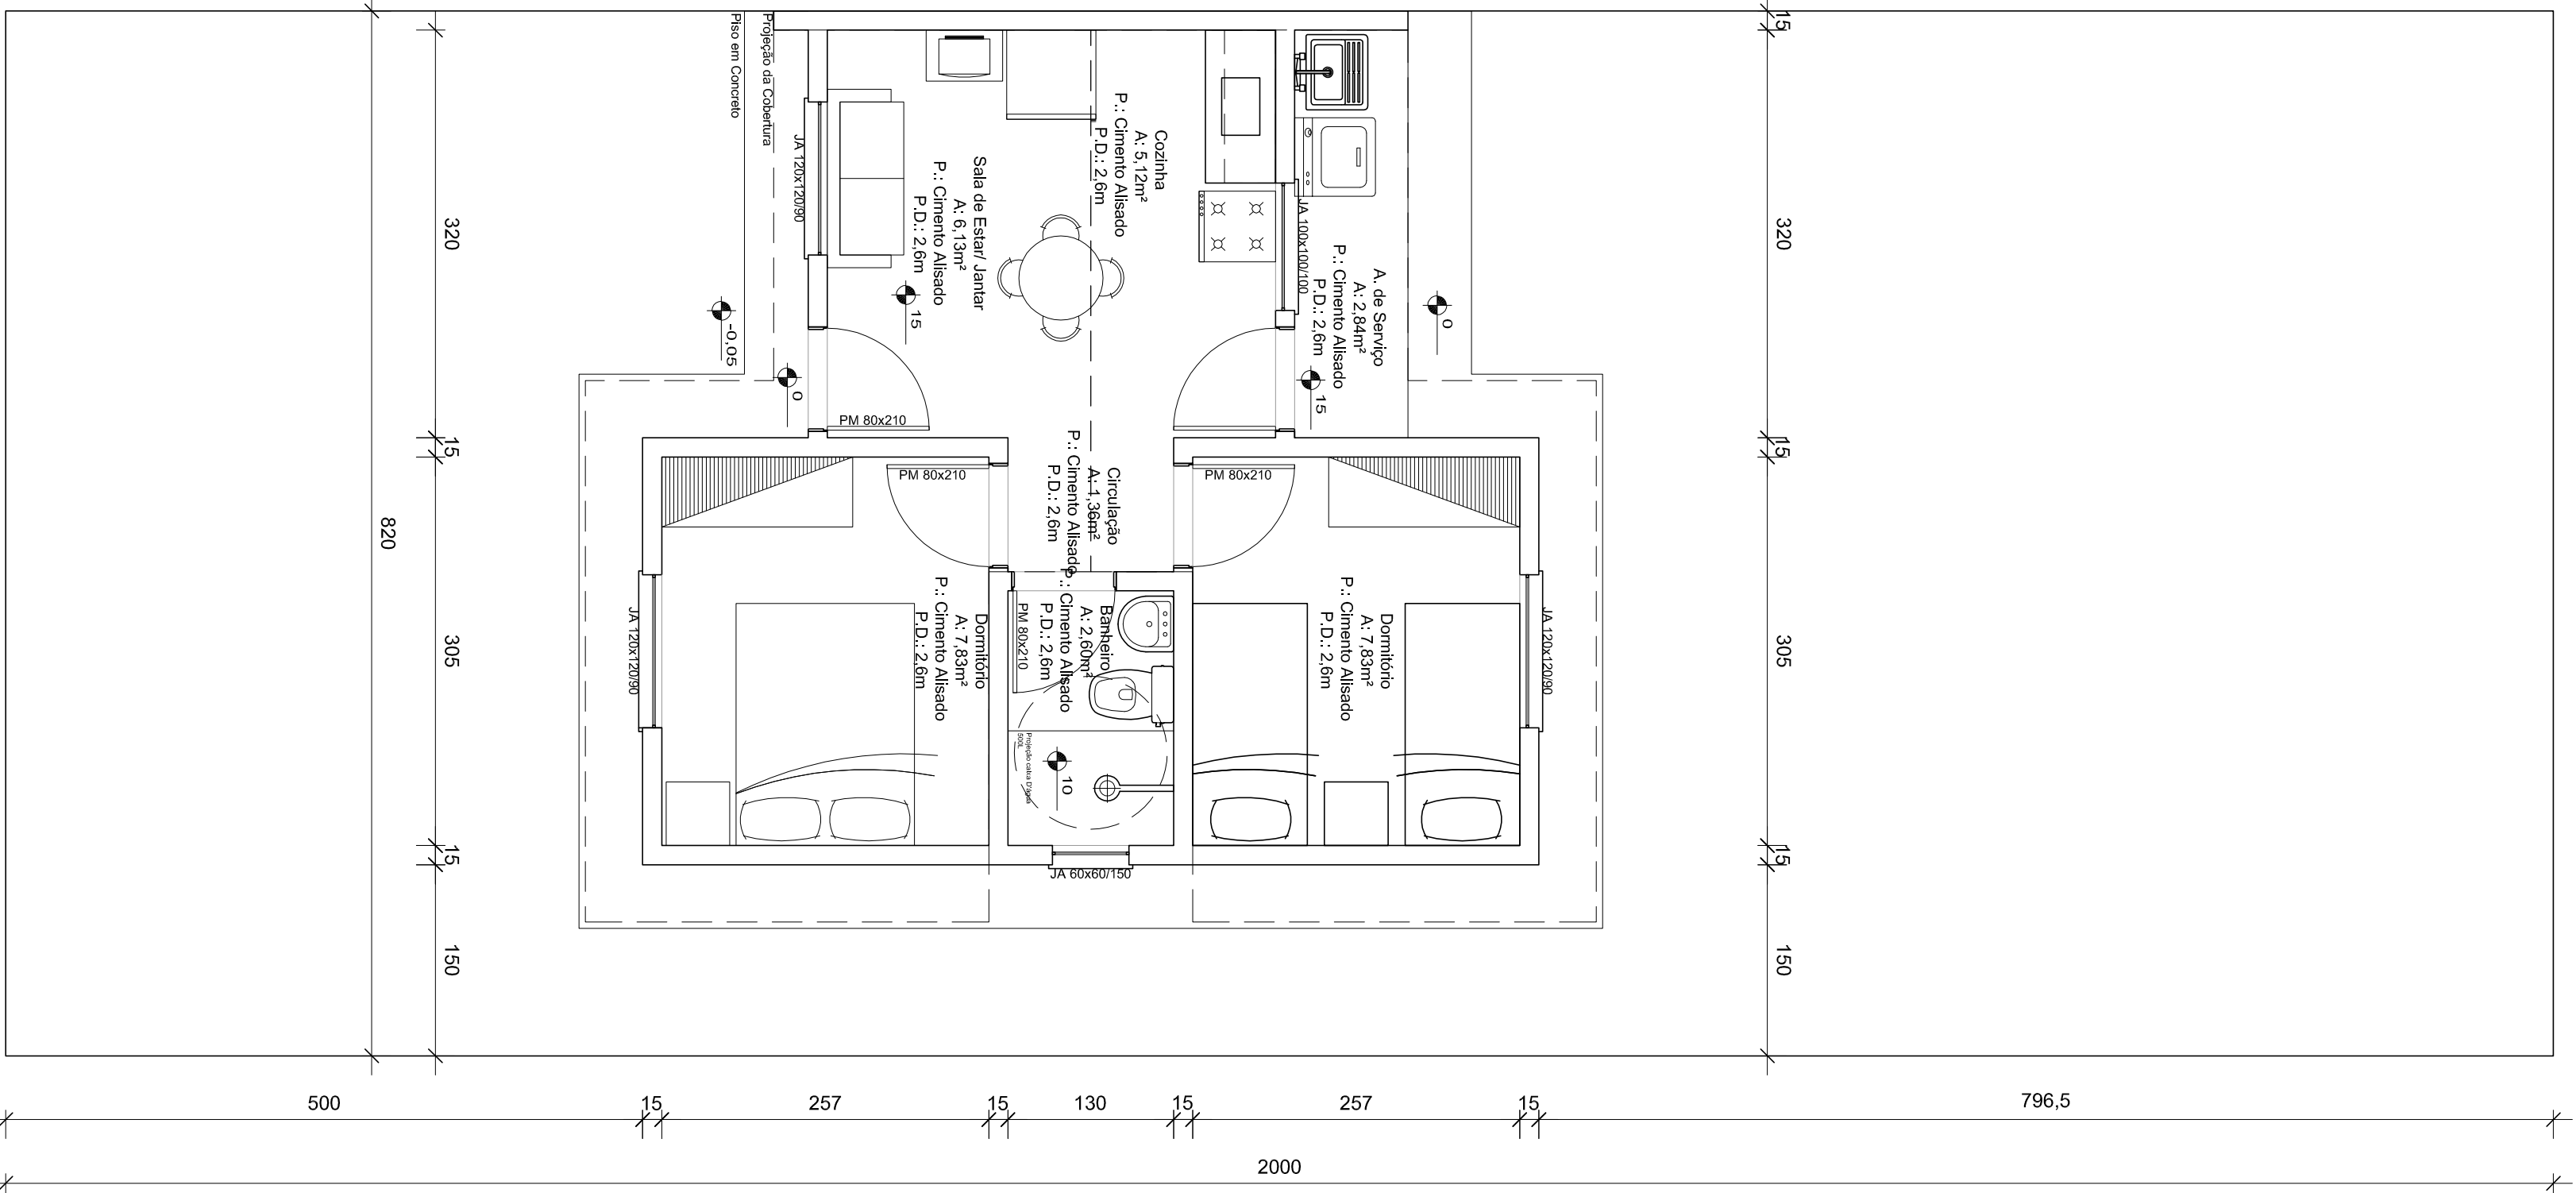


Detalhamento Impermeabilização Laje
Escala: 1/50

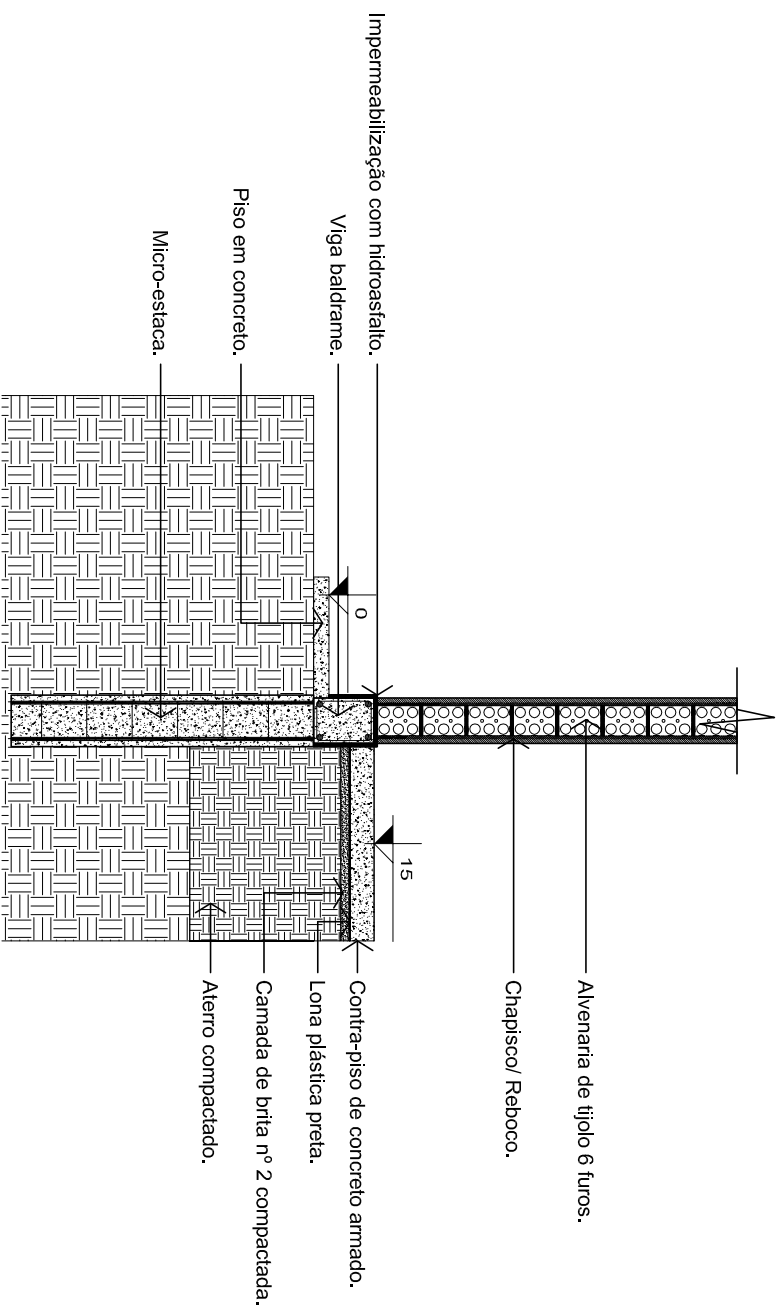

Detalhamento Infra-estrutura HIS
Escala: 1/25

Planta de Baixa
Layout Mobiliário
Escala: 1/50

PREFEITURA MUNICIPAL DE SANT'ANA DO LIVRAMENTO SENAF - Secretaria de Habitação e Assuntos Fundiários Rua General Câmara, nº 1668 - CEP: 97576-180 Santa Ana do Livramento - RS Telefone: (55) 3968-1096					
PREFEITO: SECRETÁRIO DE HABITAÇÃO:				WAINER VIANA MACHADO SÉRGIO ARDEM MUNHOZ	
Dados do Projeto:				Projeto:	
Construção de HIS e Infra-estrutura Urbana Rua Clementino F. de Castro Bairro Real Santa Ana do Livramento (RS)				ÁREA DE REASSENTAMENTO HIS - PROJETO ARQUITETÔNICO Layout Mobiliário Layout Cerâmicas e Azulejos/ Detalhamentos	
Responsável Técnico:				Prancha N°	
Desenho: Celeste				Escala: Indicada	
Data: MAIO/ 2012				19	