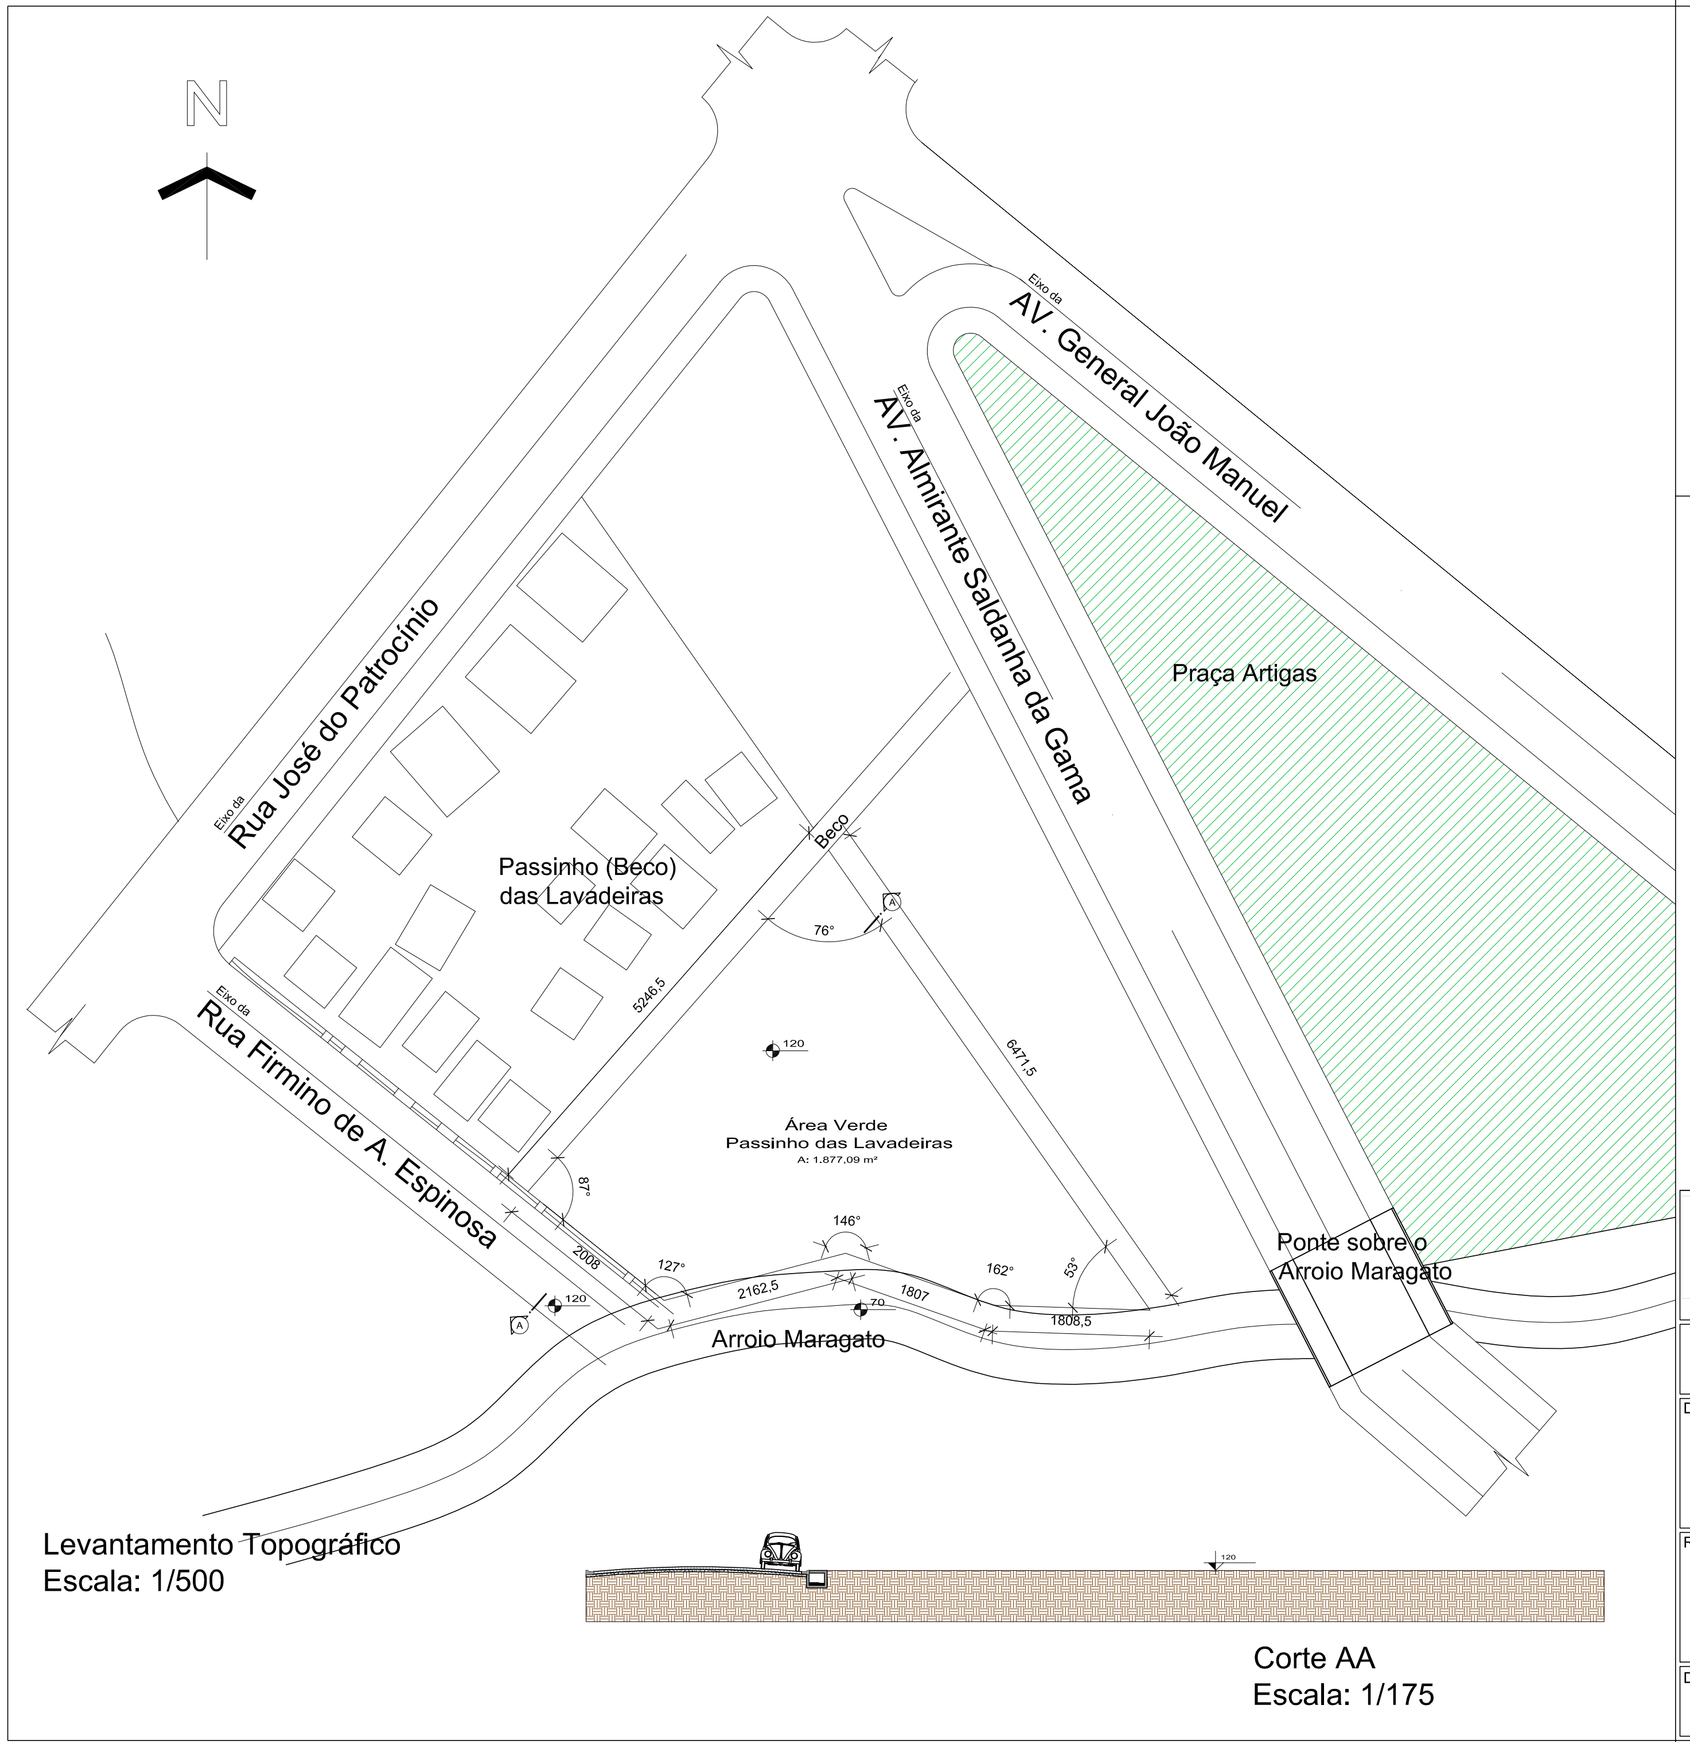

PREFEITURA MUNICIPAL DE SANT'ANA DO LIVRAMENTO

SEHAF- Secretaria de Habitação e Assuntos Fundiários
Rua General Câmara, n° 1668 - CEP: 97576-180
Sant'Ana do Livramento - RS
Telefone: (55) 3968-1096

PREFEITO: WAINER VIANA MACHADO
SECRETÁRIO DE HABITAÇÃO: SERGIO ARDEM MUNHOZ

Dados do Projeto:
Área Verde Beco do Lavadouro
Firmino de A. Espinoza
Bairro Divisa
Sant'Ana do Livramento (RS)

Projeto:
ÁREA DE INTERVENÇÃO
LEVANTAMENTO TOPOGRÁFICO

Responsável Técnico:
Maria Celeste Frechou Martinez
Arquiteta e Urbanista
CREA/RS 166 837

Prancha N°
02

Desenho:	Escala:	Data:
Celeste	Indicada Cotas em CM	AGOSTO/ 2012