

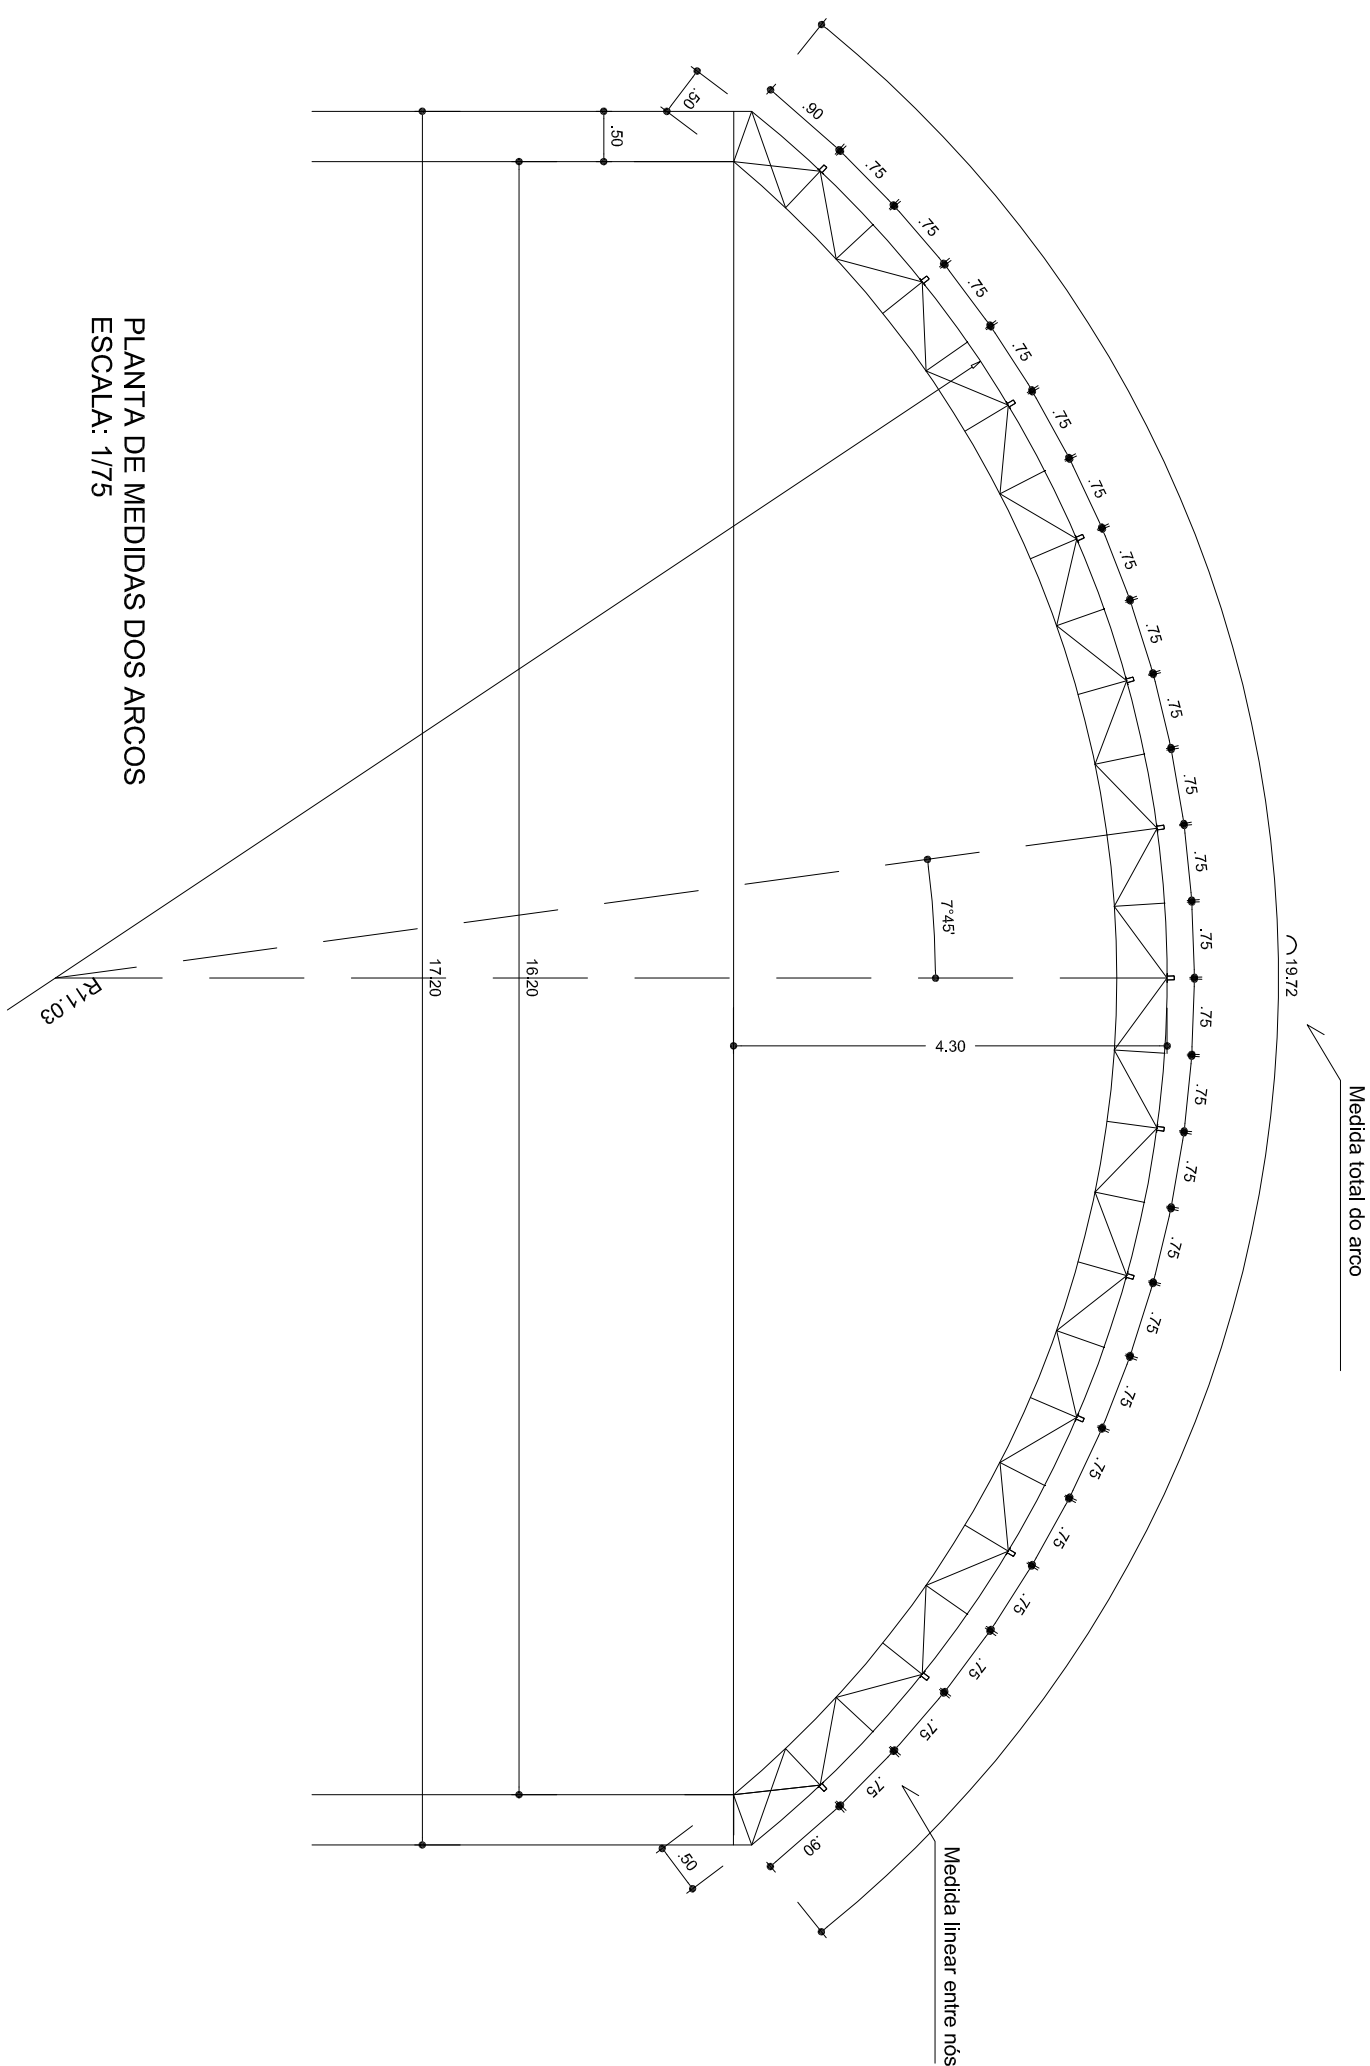


VIGA DE RIGIDEZ (VR) - 10 PEÇAS SEM ESCALA

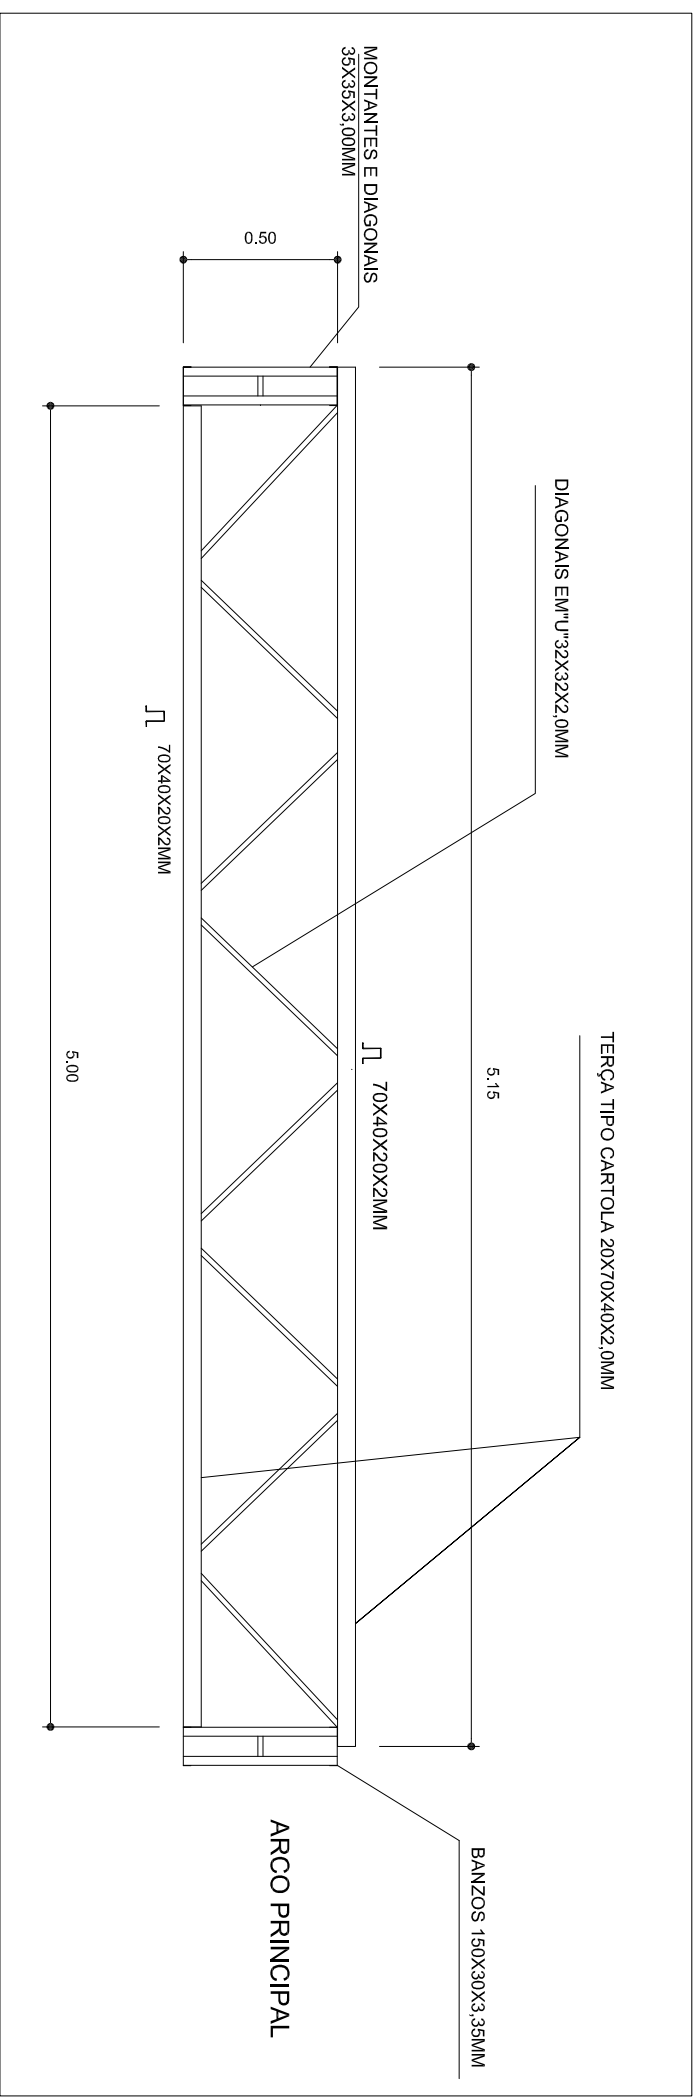

PLANTA DE MEDIDAS DOS ARCOS
ESCALA: 1/75

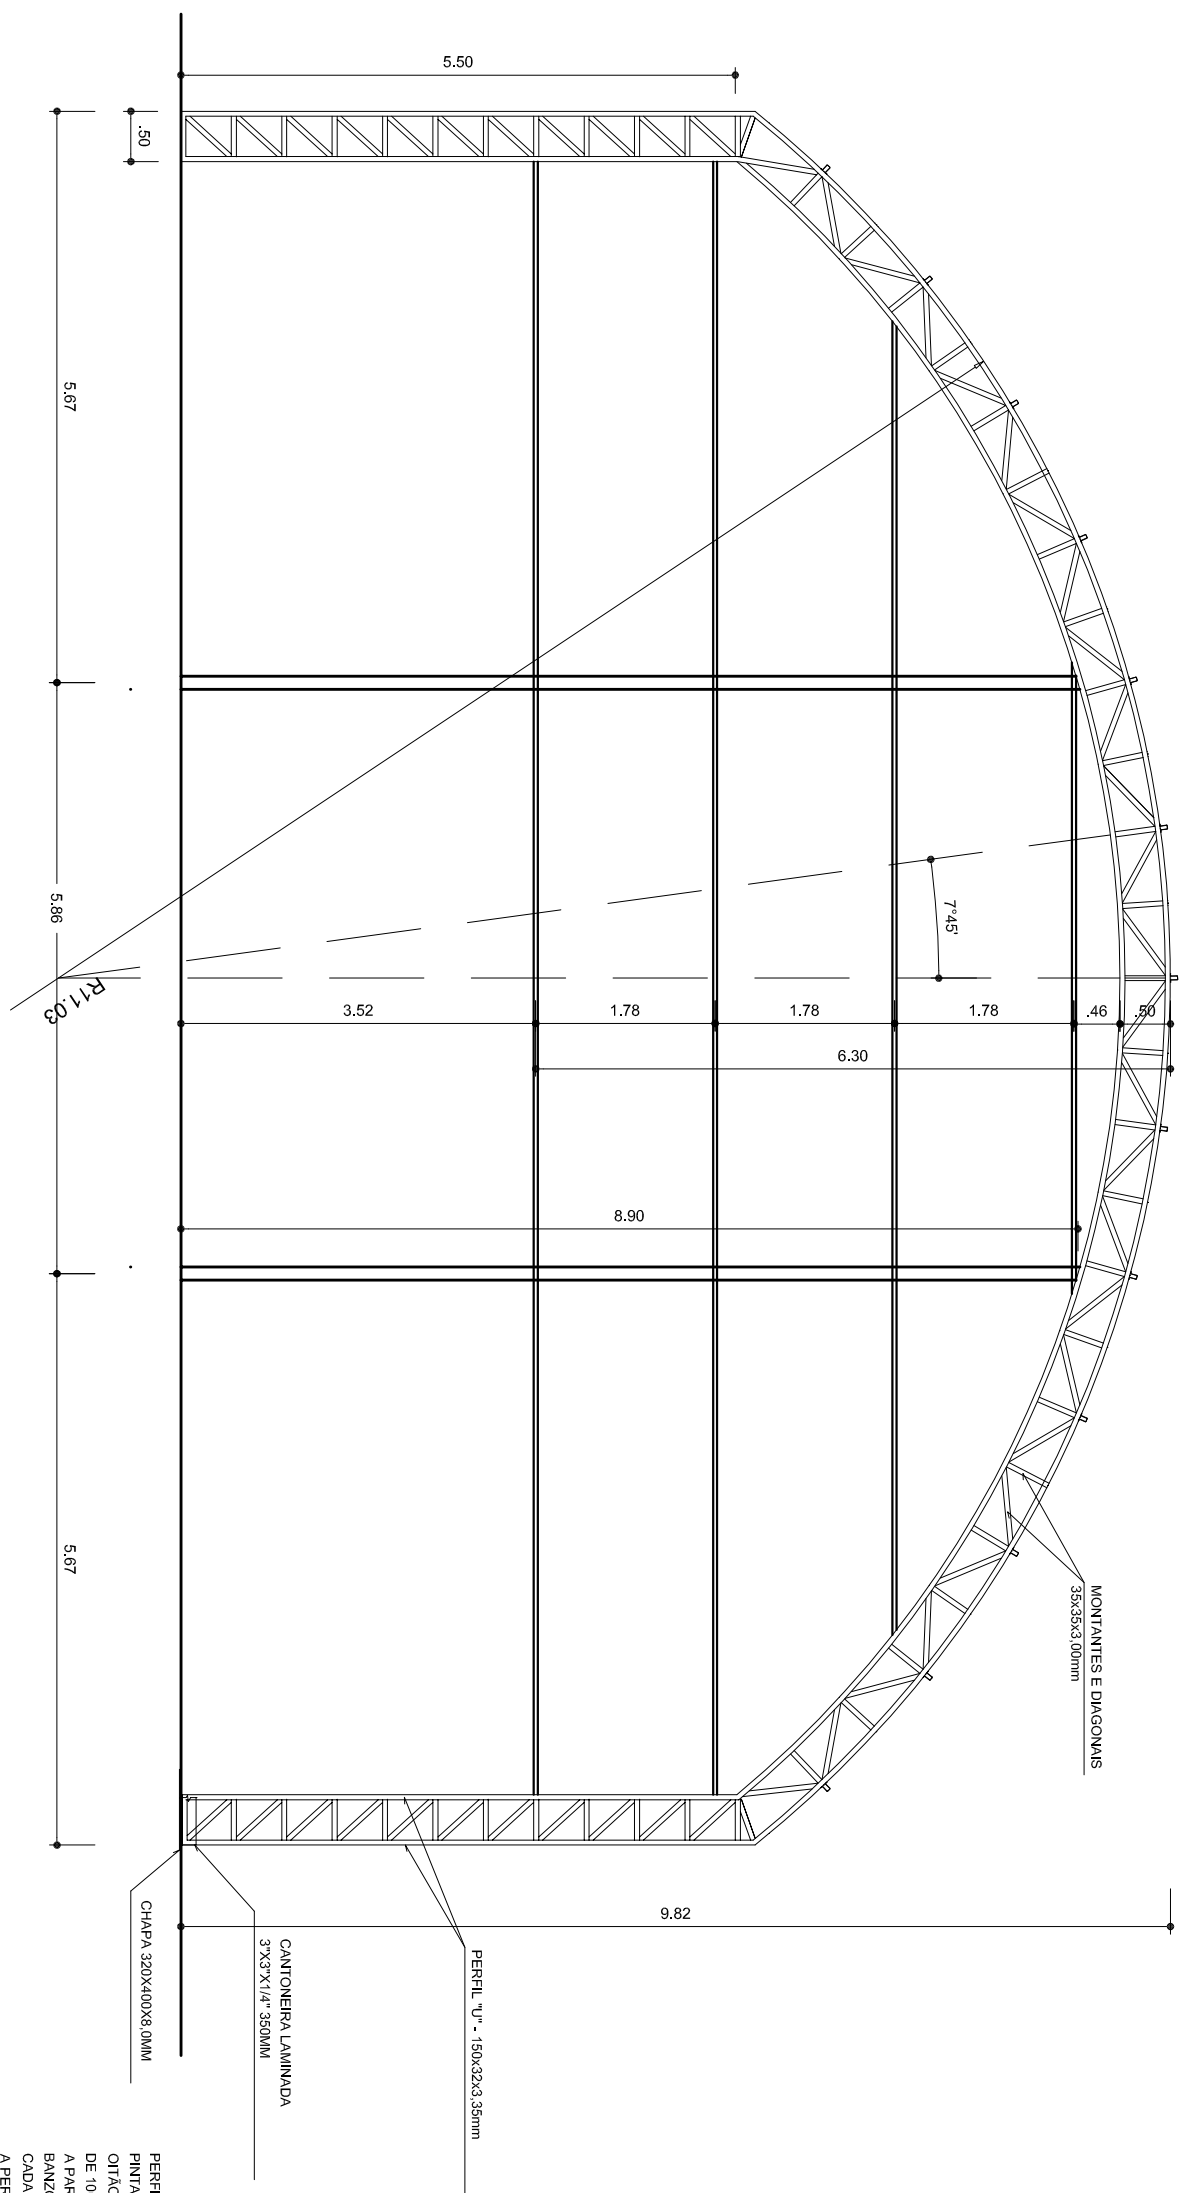

PLANTA DOS ARCOS E PILARES
ESCALA: 1/75


<div><div><div>G O V E R N O F E D E R A L</div><div>B R A S I L</div><div>P A Í S R I C O E P A Í S S E M P O B R E Z A</div></div><div><div>Ministério da Educação</div><div>FNDE</div><div>Fundo Nacional de Desenvolvimento da Educação</div></div></div>					
PROJETO PADRÃO - FNDE					
MUNICÍPIO - UF:					
PROPRIETÁRIO:					
ENDEREÇO:					
PROPRIETÁRIO					
RESP. TÉCNICO					
CREA					
DLFO					
CREA					
RA					
OBSERVAÇÕES:					
COBERTURA DE QUADRA					
PROJETO ESTRUTURAL					
COORDENAÇÃO CGEST - Coordenação Geral de Infraestrutura Educacional					
FORMATO A2 (594 X 420)					
REVISÃO					
R.00					
R.00					
ESCALA 1/75					
DATA EMISSÃO JULHO/2011					
PRANCHIA					
03/04					
EST					