


DETALHAMENTO - DEFENSA

S/ESCALA

Defensa Metálica Semimaleável -
Reforçada (Poste C150, comprimento 1,80m, espaçamento de 2m.

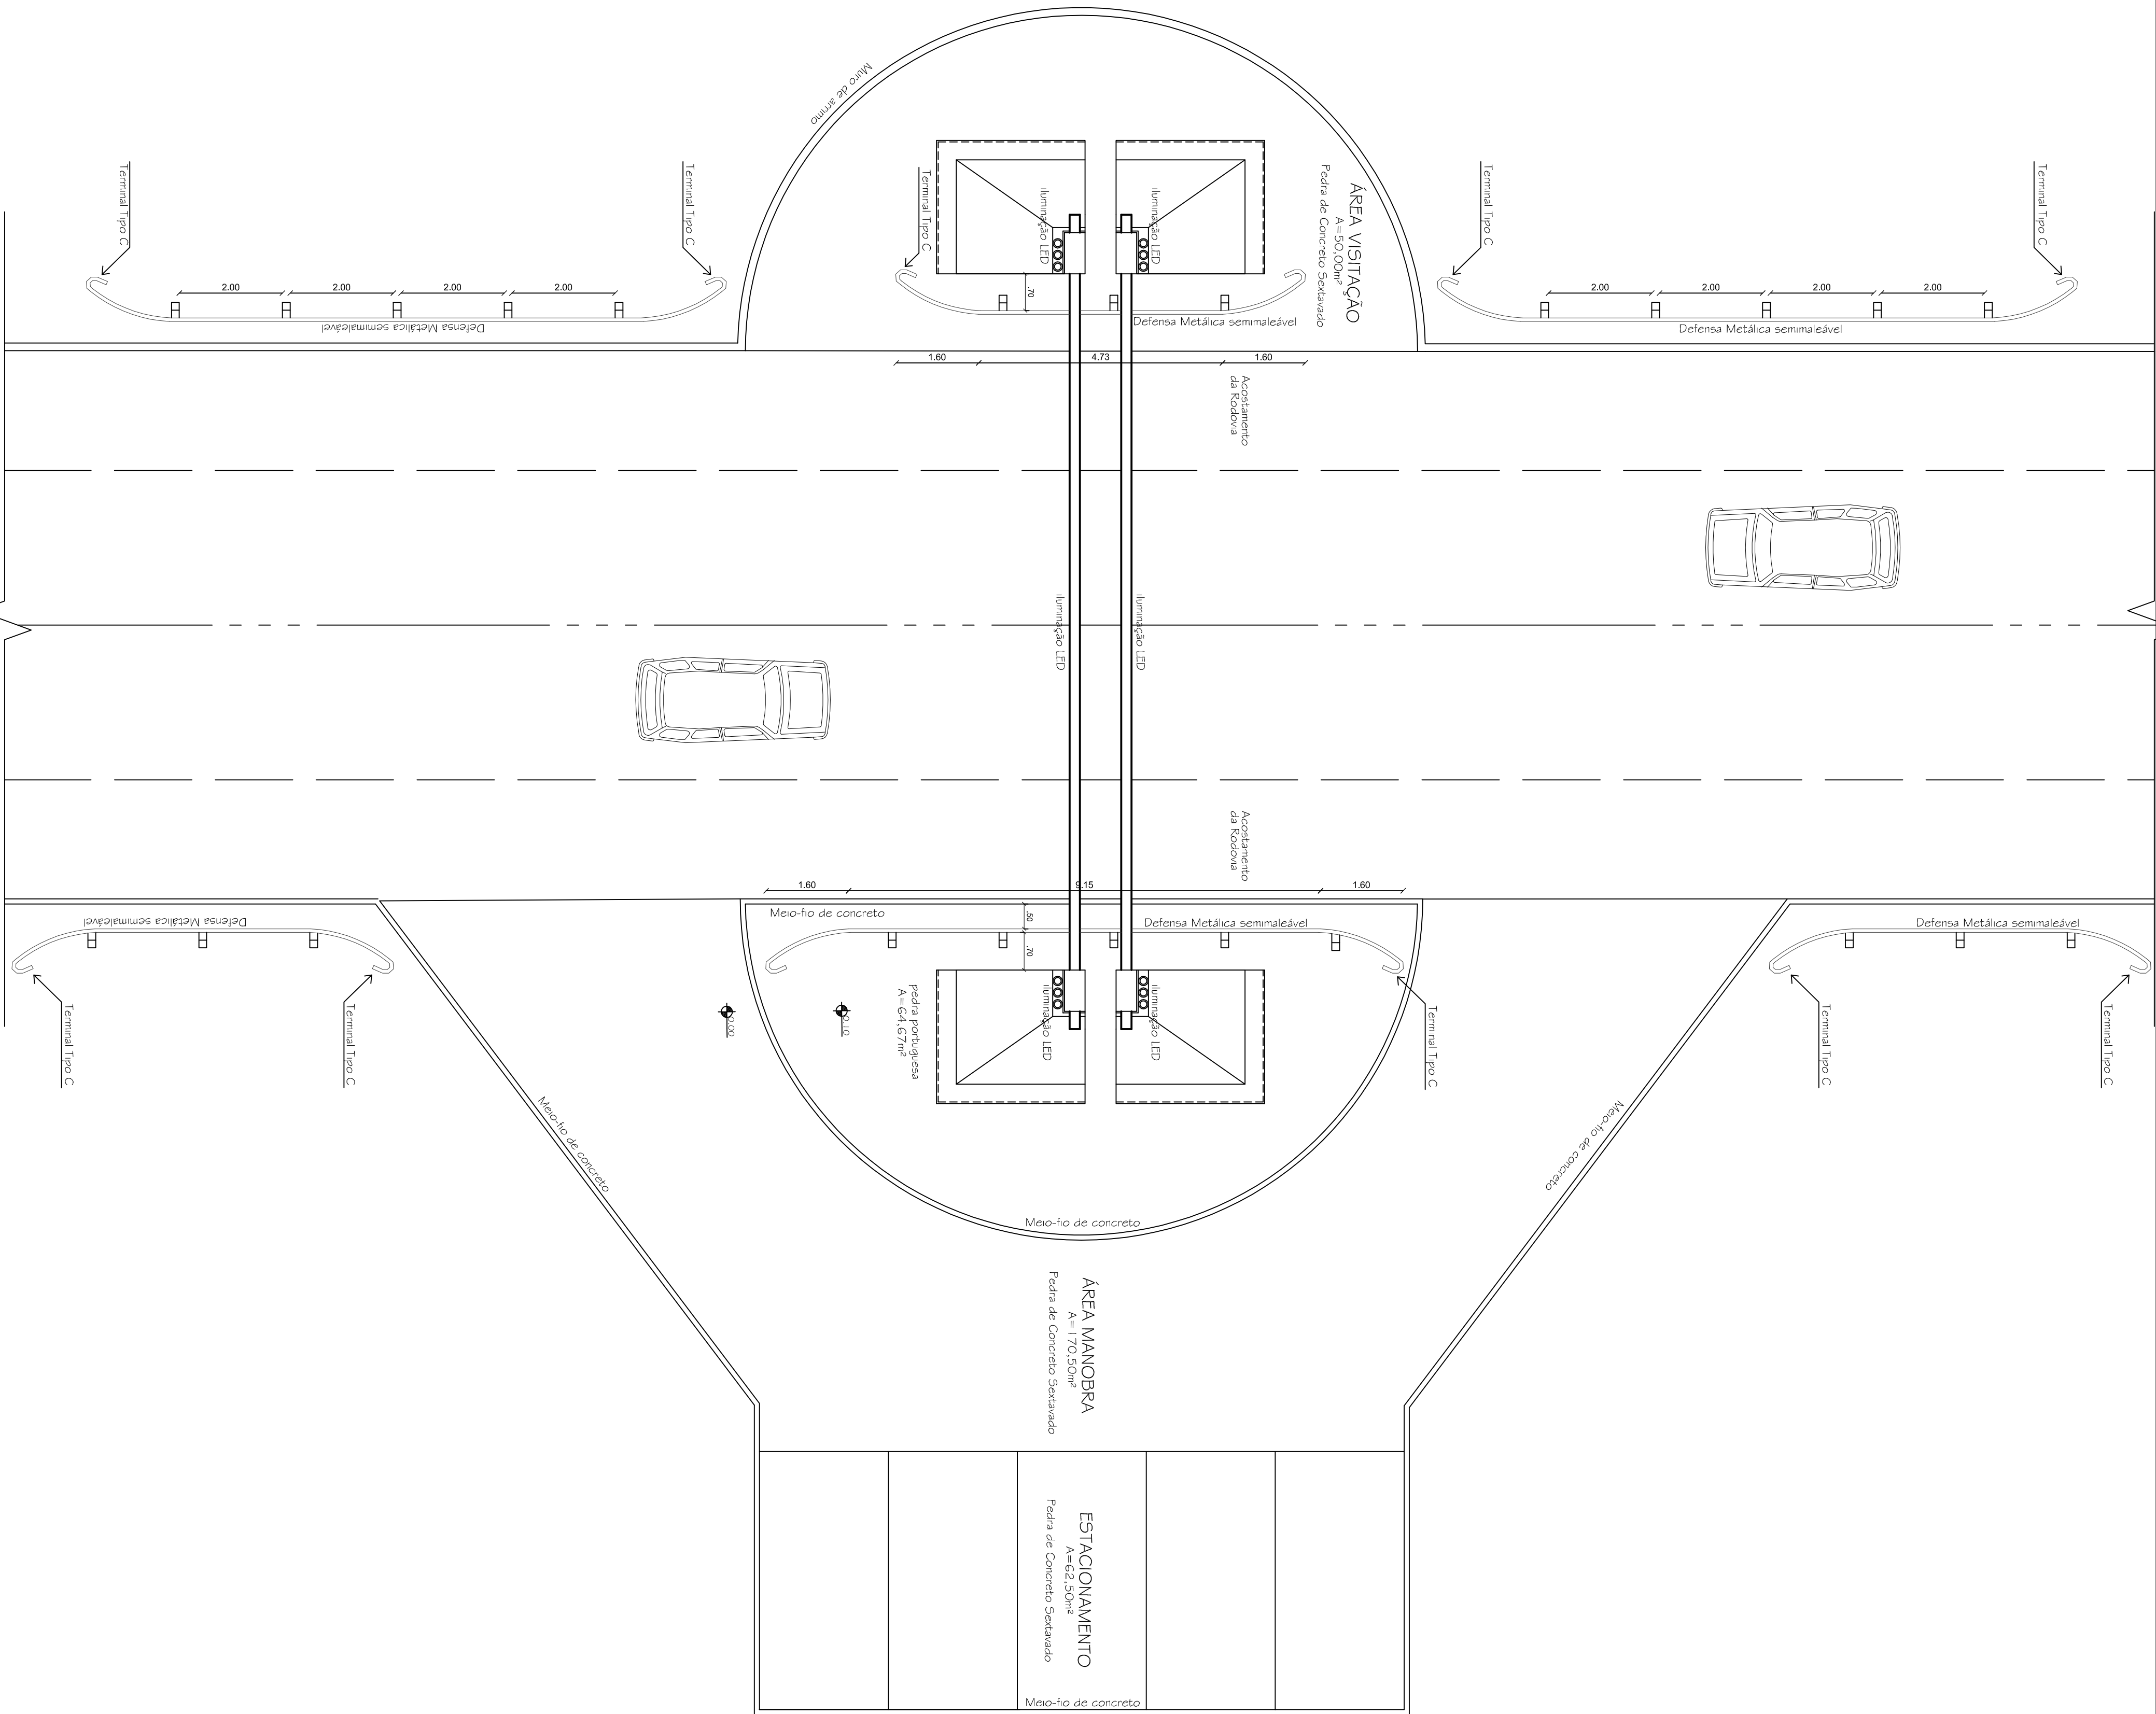

DISPOSIÇÃO DAS DEFENSAS METÁLICAS

ESCALA 1:50

<div>PROPRIETÁRIO: PREFEITURA MUNICIPAL DE SANTANA DO LIVRAMENTO</div> <div>ENDEREÇO: RUA RIVADAVIA CORREIA, Nº958</div> <div>MUNICÍPIO – UF: SANTANA DO LIVRAMENTO – RS</div> <div>PREFEITO MUNICIPAL: GLAUBER GILBERTO LIMA</div>		<div>PREFEITURA MUNICIPAL DE SANTANA DO LIVRAMENTO</div> <div>CIDADE SÍMBOLO DA INTEGRAÇÃO DO MERCOSUL</div> <div>SECRETARIA MUNICIPAL DE PLANEJAMENTO E MEIO AMBIENTE</div> <div>NUPE - NÚCLEO DE PROJETOS ESTRATÉGICOS</div> <div>RUA SETE DE SETEMBRO, Nº 515 - FONE (55) 39681127</div>	
<div>PROPRIETÁRIO</div> <div>ANA PAULA FLORES PERES</div> <div>Arquiteta e Urbanista</div> <div>CADUS3723-5</div>			
<div>SUELEN LOPES FRESCURA</div> <div>Arquiteta e Urbanista</div> <div>CADUS6801-0</div>			
<div>RAUL FLORES CASADEI</div> <div>Engenheiro Civil</div> <div>CADUS155-186</div>			
<div>OBSERVAÇÕES:</div> <div>OBRA DESTINADA A CONSTRUÇÃO DO PORTO TURÍSTICO LOCALIZADO NO ACESSO DA CIDADE DE SANTANA DO LIVRAMENTO – RS</div>			
<div>COORDENAÇÃO:</div> <div>NUPE - NÚCLEO DE PROJETOS ESTRATÉGICOS</div>		<div>PORTO TURÍSTICO DE SANTANA DO LIVRAMENTO</div> <div>LOCAÇÃO E DETALHAMENTO DOS EQUIPAMENTOS DE SEGURANÇA - DEFENSAS METÁLICAS</div>	
<div>ÁREA INSTITUCIONAL</div>		<div>PRONÓIA</div> <div>03/03</div>	
<div>ÁREA TERREIRO</div>		<div>DATA EMISSÃO</div> <div>SETEMBRO/2014</div>	